

**UNIVERSIDAD PRIVADA ANTONOR ORREGO**



**FACULTAD DE ARQUITECTURA, URBANISMO Y ARTES**

**ESCUELA PROFESIONAL DE ARQUITECTURA**

**TESIS PARA OPTAR EL TÍTULO PROFESIONAL DE ARQUITECTO**

**MEMORIA DESCRIPTIVA DEL PROYECTO ARQUITECTÓNICO:**


**“COMPLEJO PARROQUIAL Y CASA DE RETIRO EN EL DISTRITO DE LA  
ESPERANZA – MANUEL AREVALO”**

**AUTOR:** Bach. Arq. Gutiérrez Huaccha, Wilson Jair  
Bach. Arq. Runco Bustamante, Edwin


**ASESOR:** Dr. Arq. Roberto Heli Saldaña Milla

TRUJILLO – PERÚ  
ENERO 2021

TESIS "COMPLEJO PARROQUIAL Y CASA DE RETIRO EN EL SECTOR MANUEL AREVALO"  
UNIVERSIDAD PRIVADA ANTEOR ORREGO

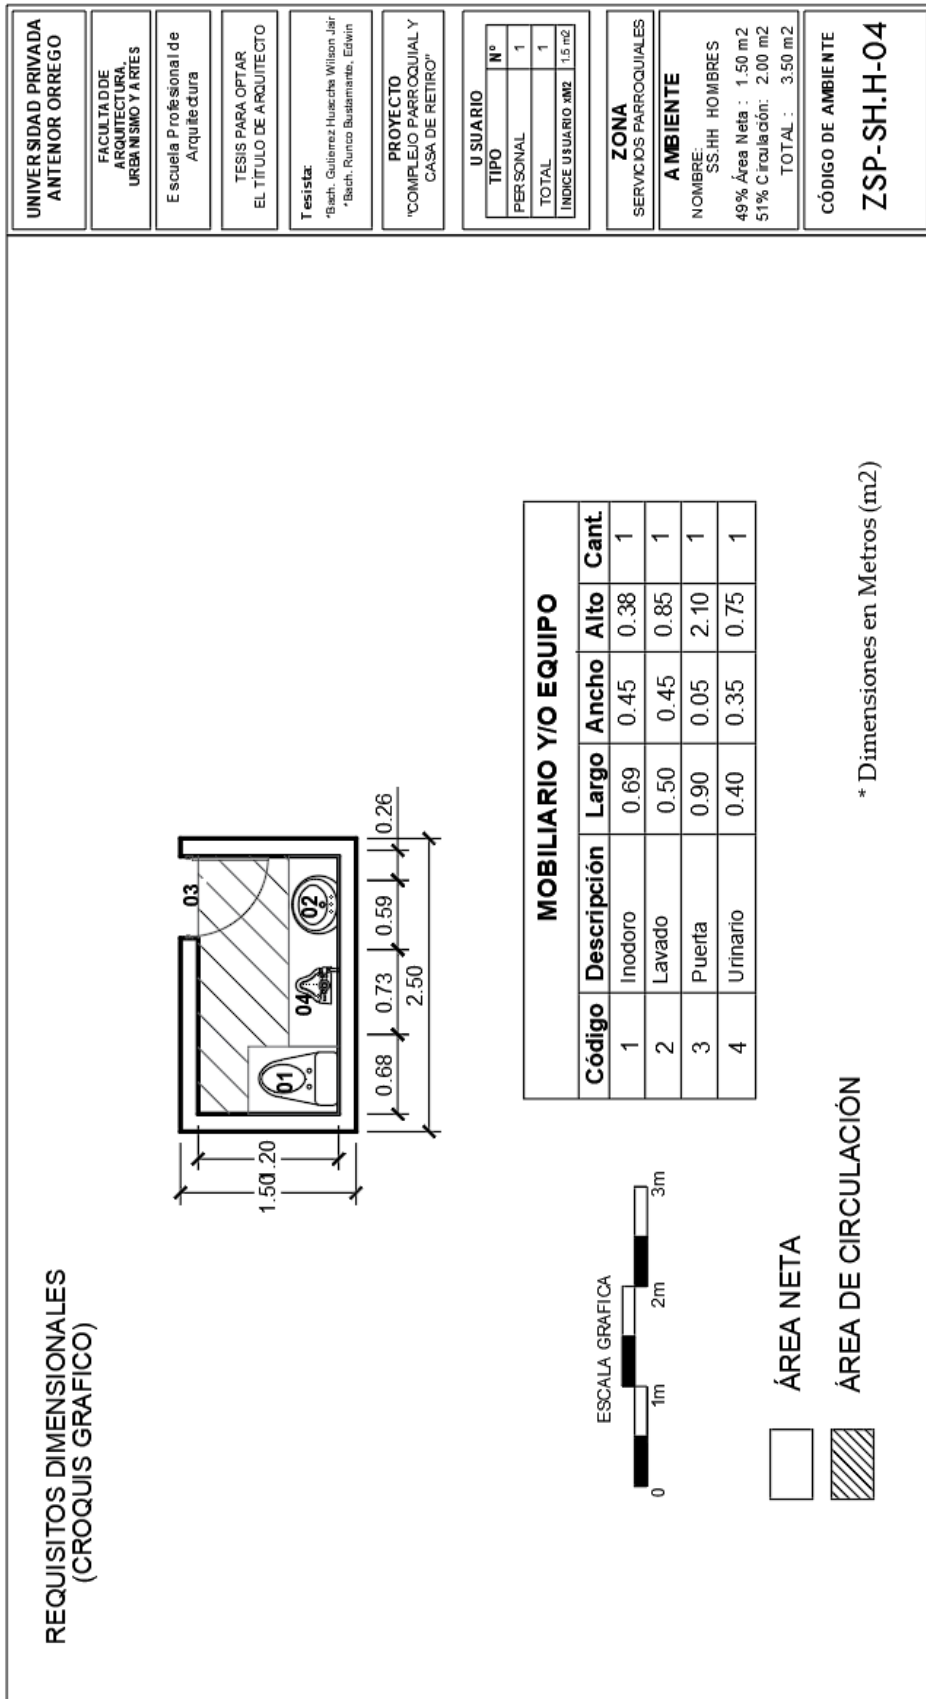

TESIS "COMPLEJO PARROQUIAL Y CASA DE RETIRO EN EL SECTOR MANUEL AREVALO"  
UNIVERSIDAD PRIVADA ANTEOR ORREGO

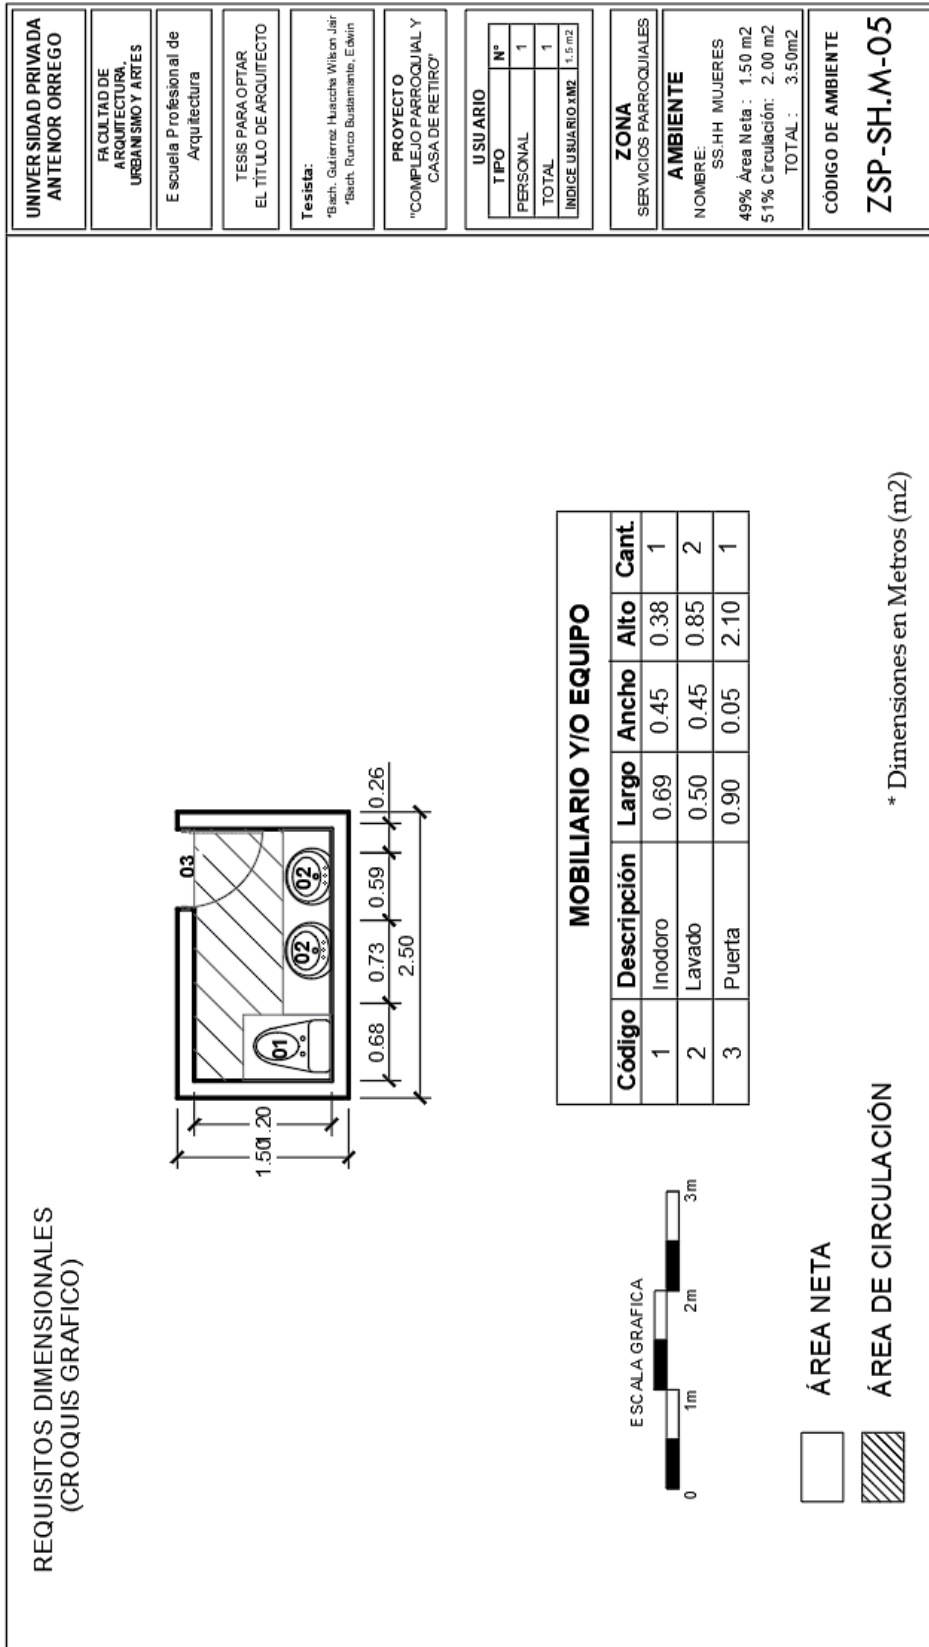

UNIVERSIDAD PRIVADA ANTEOR ORREGO

FACULTAD DE ARQUITECTURA, URBANISMO Y ARTES

Escuela Profesional de Arquitectura

TESIS PARA OPTAR EL TÍTULO DE ARQUITECTO

Tesista:  
"Bach. Guillermo Huaccha Wilson Jara"  
"Bach. Rurico Bustamante, Edwin"

PROYECTO "COMPLEJO PARROQUIAL Y CASA DE RETIRO"


USUARIO	
TIPO	Nº
PERSONAL	1
TOTAL	1
INDICE USUARIO x m2	1,5 m2

ZONA SERVICIOS PARROQUIALES


AMBIENTE  
NOMBRE: SS.HH MUJERES  
49% Área Neta : 1.50 m2  
51% Circulación: 2.00 m2  
TOTAL : 3.50m2

CÓDIGO DE AMBIENTE  
**ZSP-SH.M-05**


TESIS "COMPLEJO PARROQUIAL Y CASA DE RETIRO EN EL SECTOR MANUEL AREVALO"  
UNIVERSIDAD PRIVADA ANTEOR ORREGO

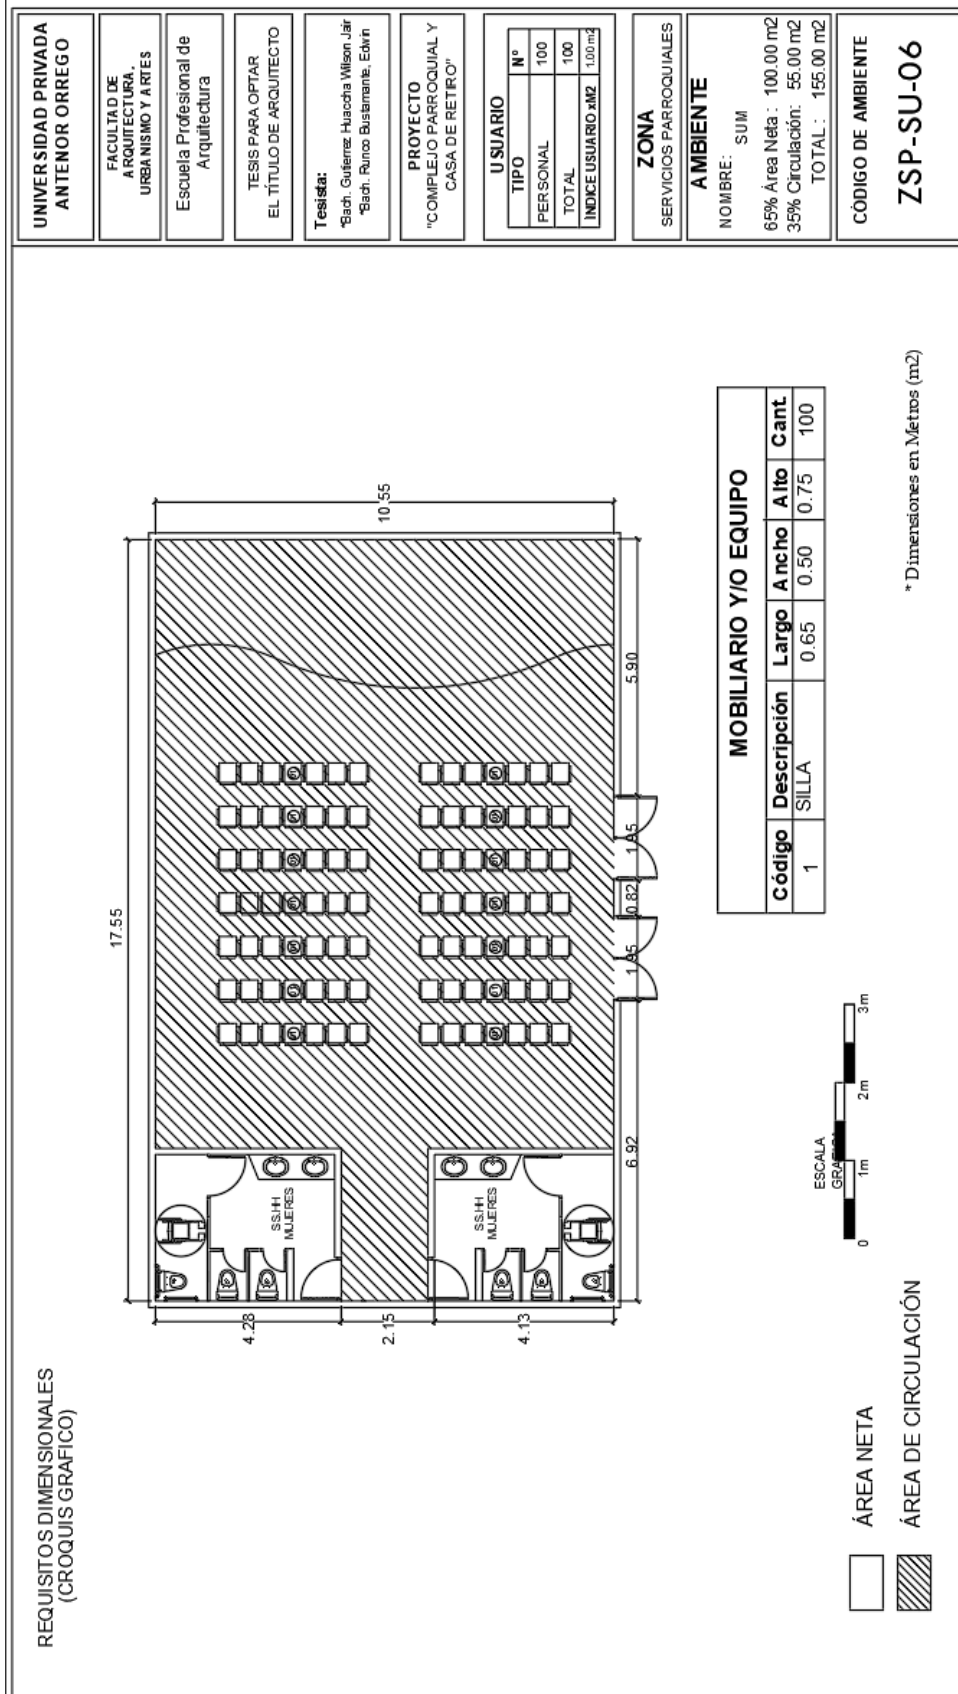


TESIS "COMPLEJO PARROQUIAL Y CASA DE RETIRO EN EL SECTOR MANUEL AREVALO"  
UNIVERSIDAD PRIVADA ANTE NOR ORREGO

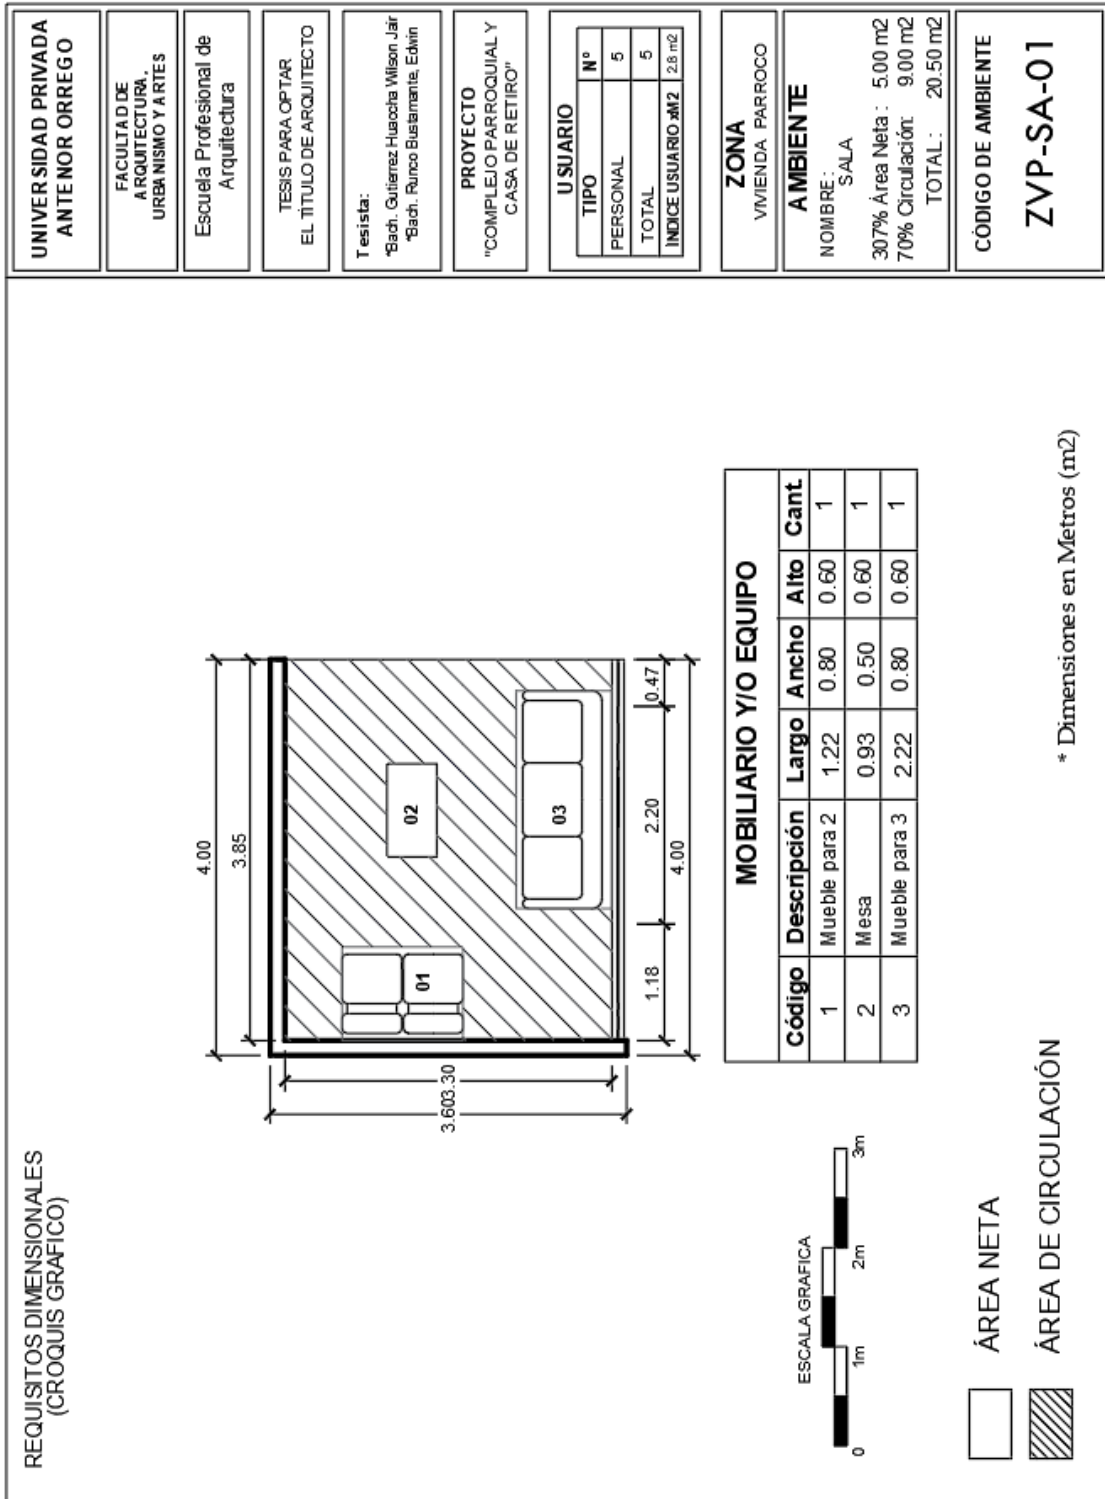


TESIS "COMPLEJO PARROQUIAL Y CASA DE RETIRO EN EL SECTOR MANUEL AREVALO"  
UNIVERSIDAD PRIVADA ANTONOR ORREGO

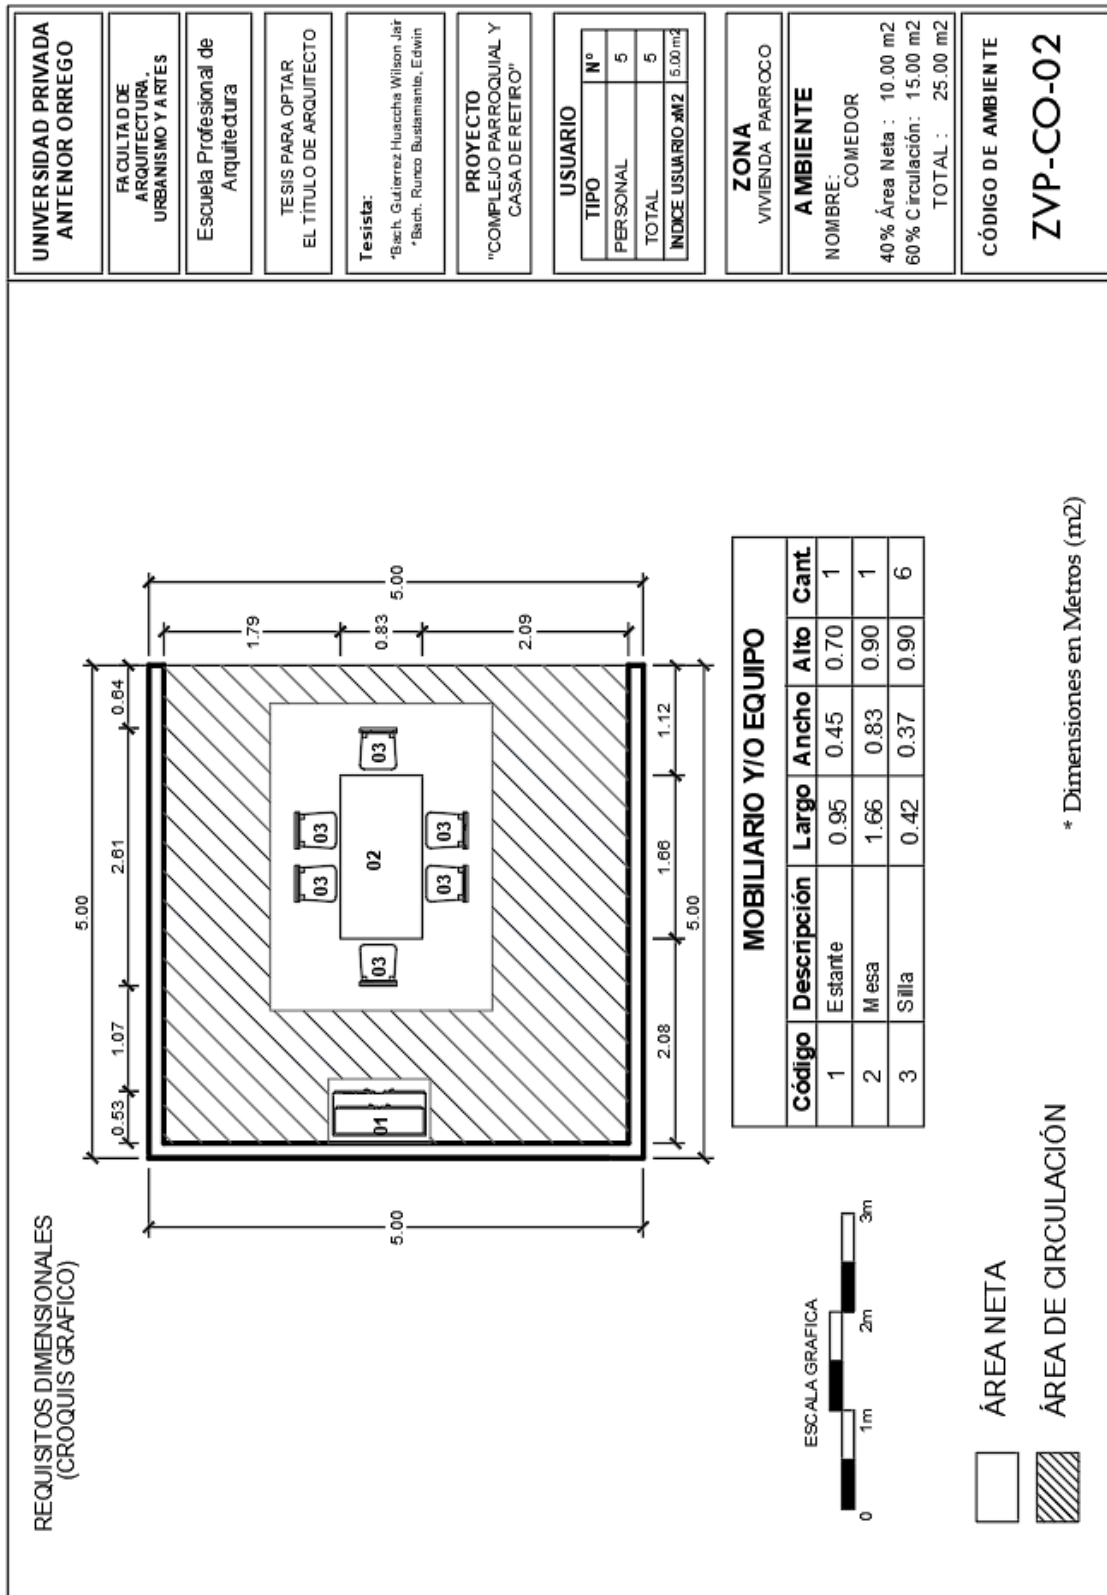

TESIS "COMPLEJO PARROQUIAL Y CASA DE RETIRO EN EL SECTOR MANUEL AREVALO"  
UNIVERSIDAD PRIVADA ANTONOR ORREGO

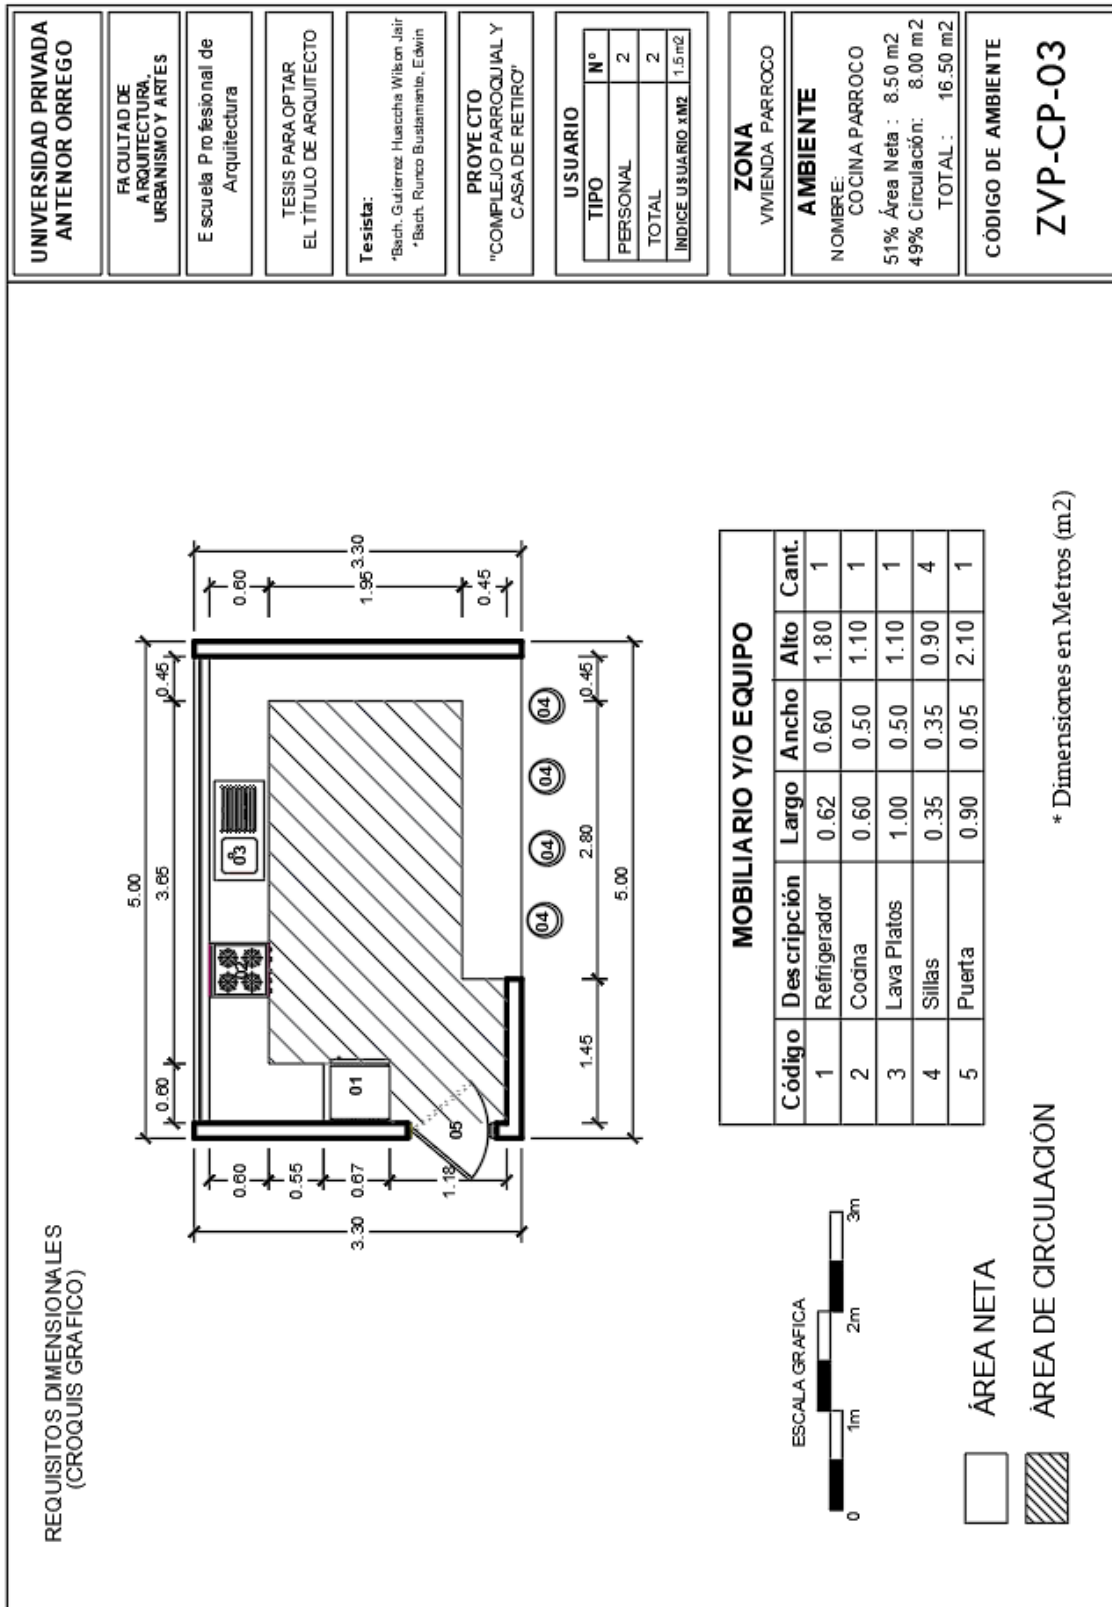


TESIS "COMPLEJO PARROQUIAL Y CASA DE RETIRO EN EL SECTOR MANUEL AREVALO"  
UNIVERSIDAD PRIVADA ANTEOR ORREGO

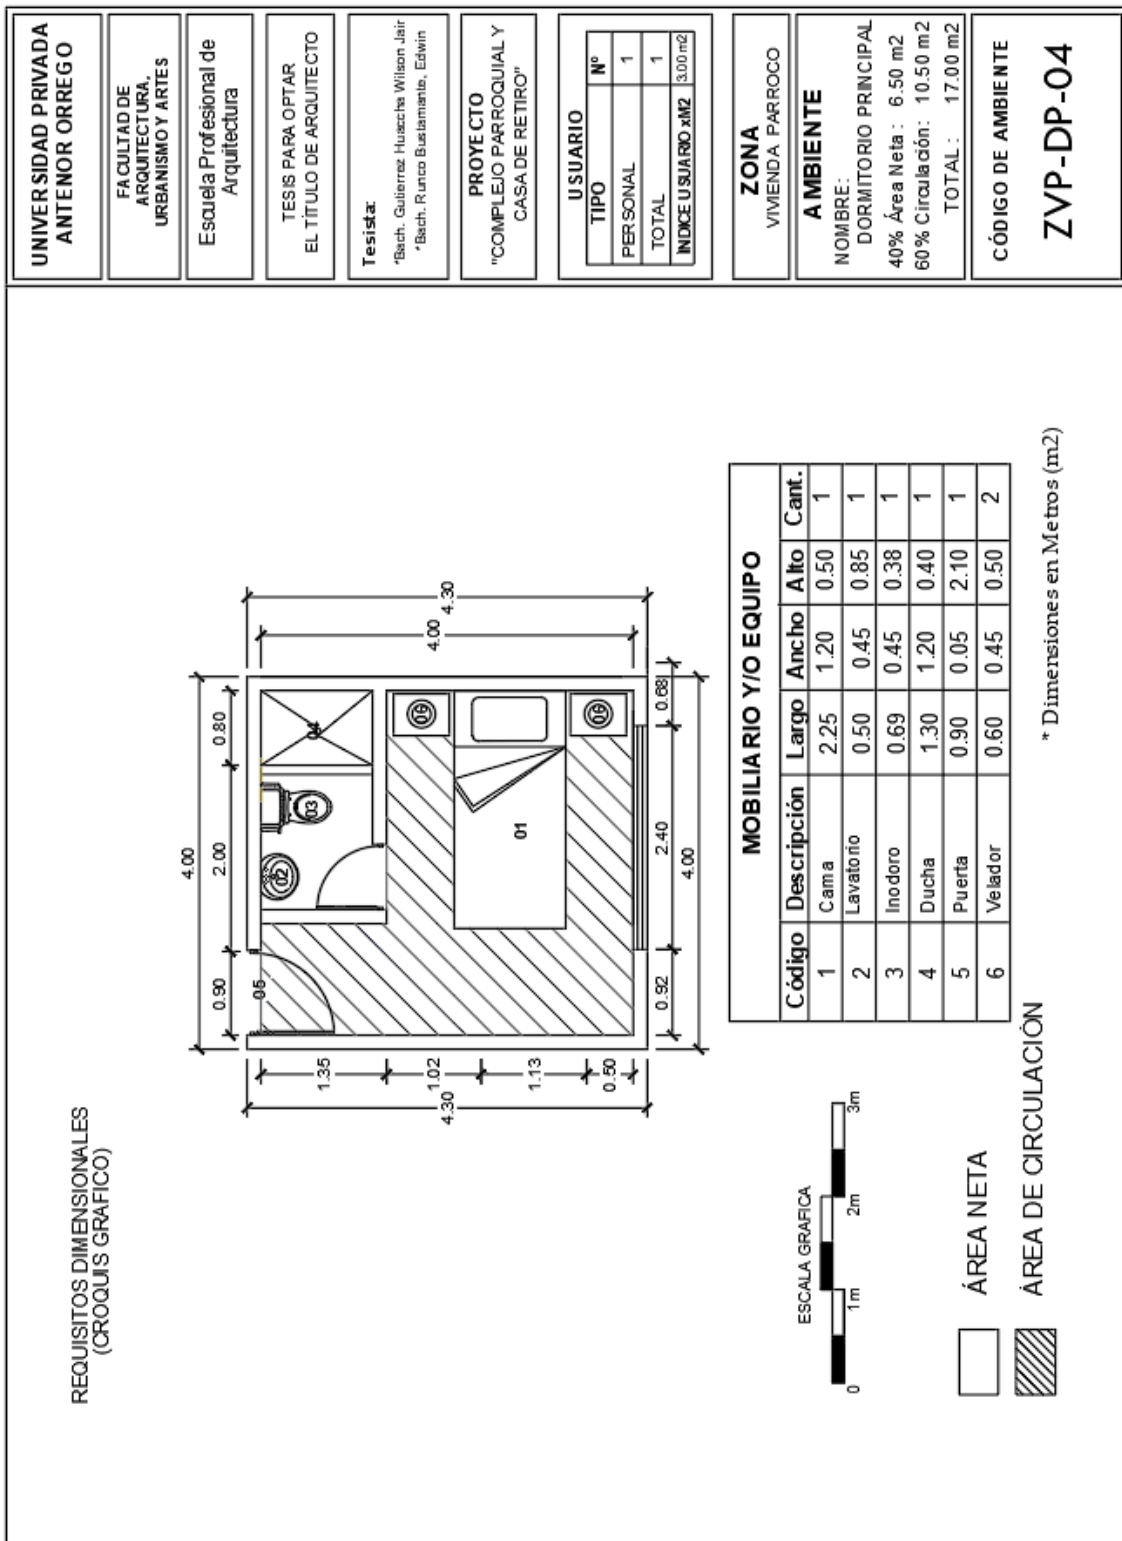





TESIS "COMPLEJO PARROQUIAL Y CASA DE RETIRO EN EL SECTOR MANUEL AREVALO"  
UNIVERSIDAD PRIVADA ANTONOR ORREGO

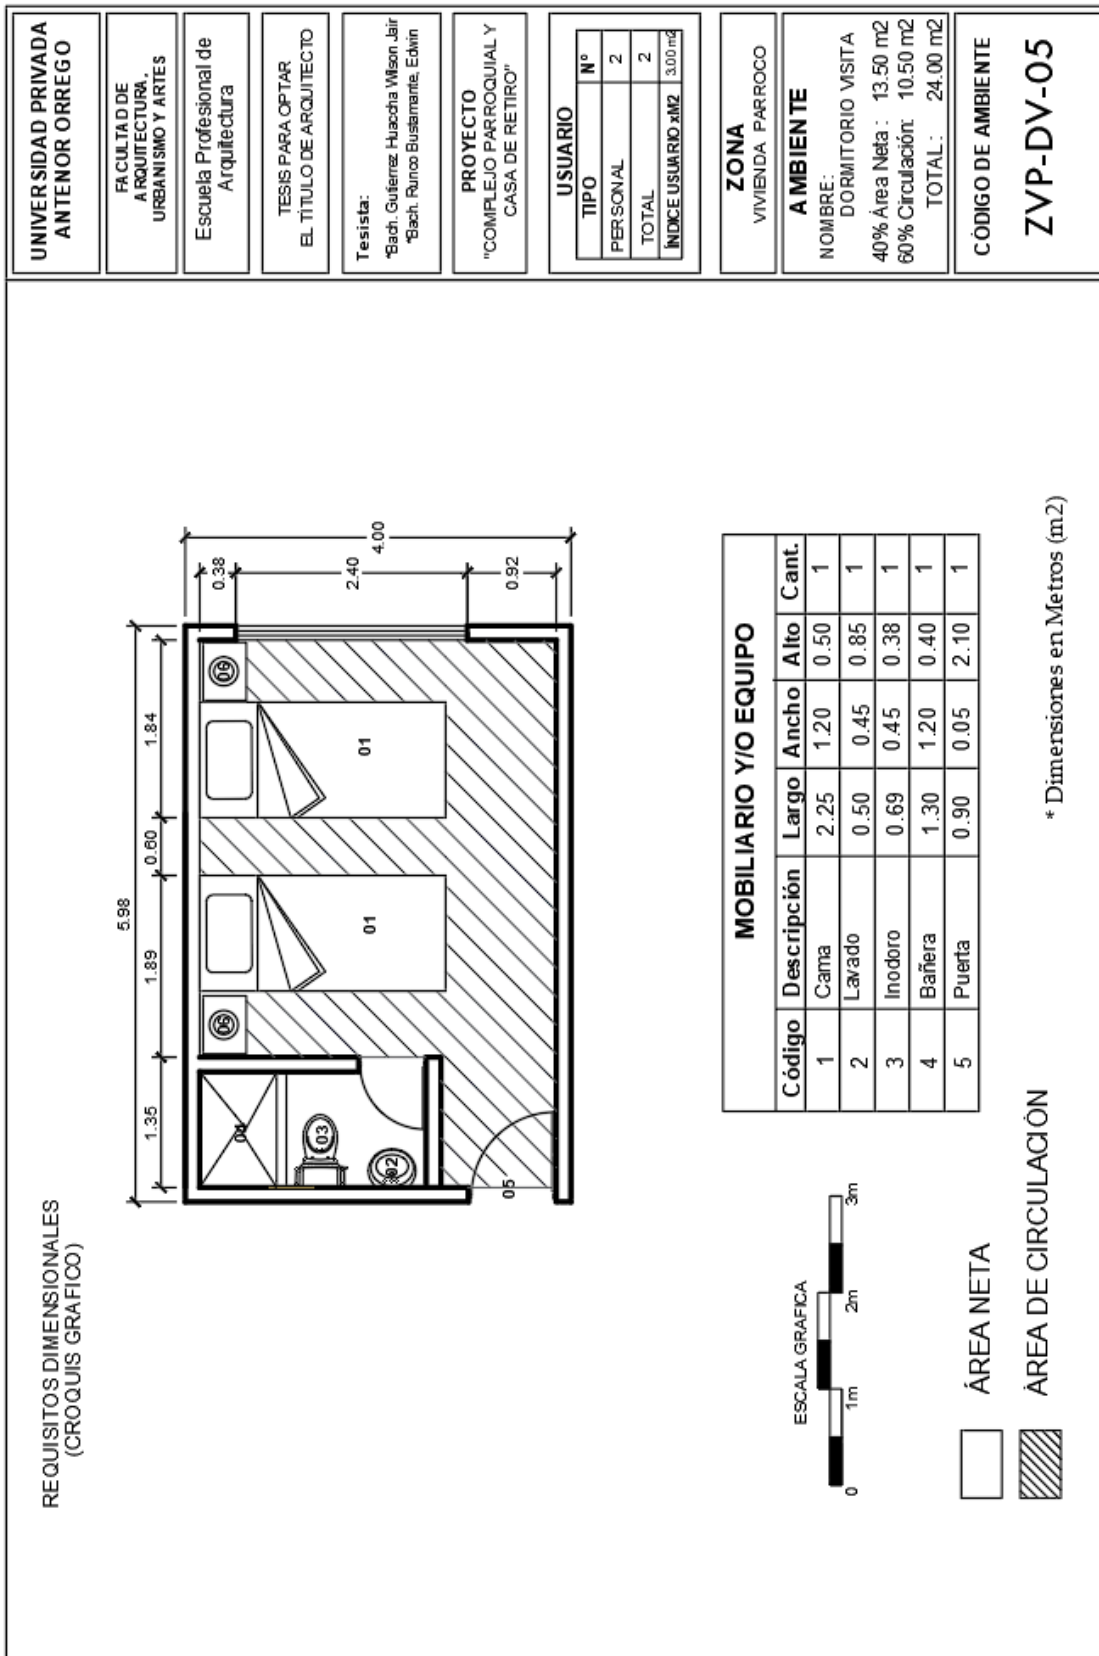

TESIS "COMPLEJO PARROQUIAL Y CASA DE RETIRO EN EL SECTOR MANUEL AREVALO"  
UNIVERSIDAD PRIVADA ANTONOR ORREGO

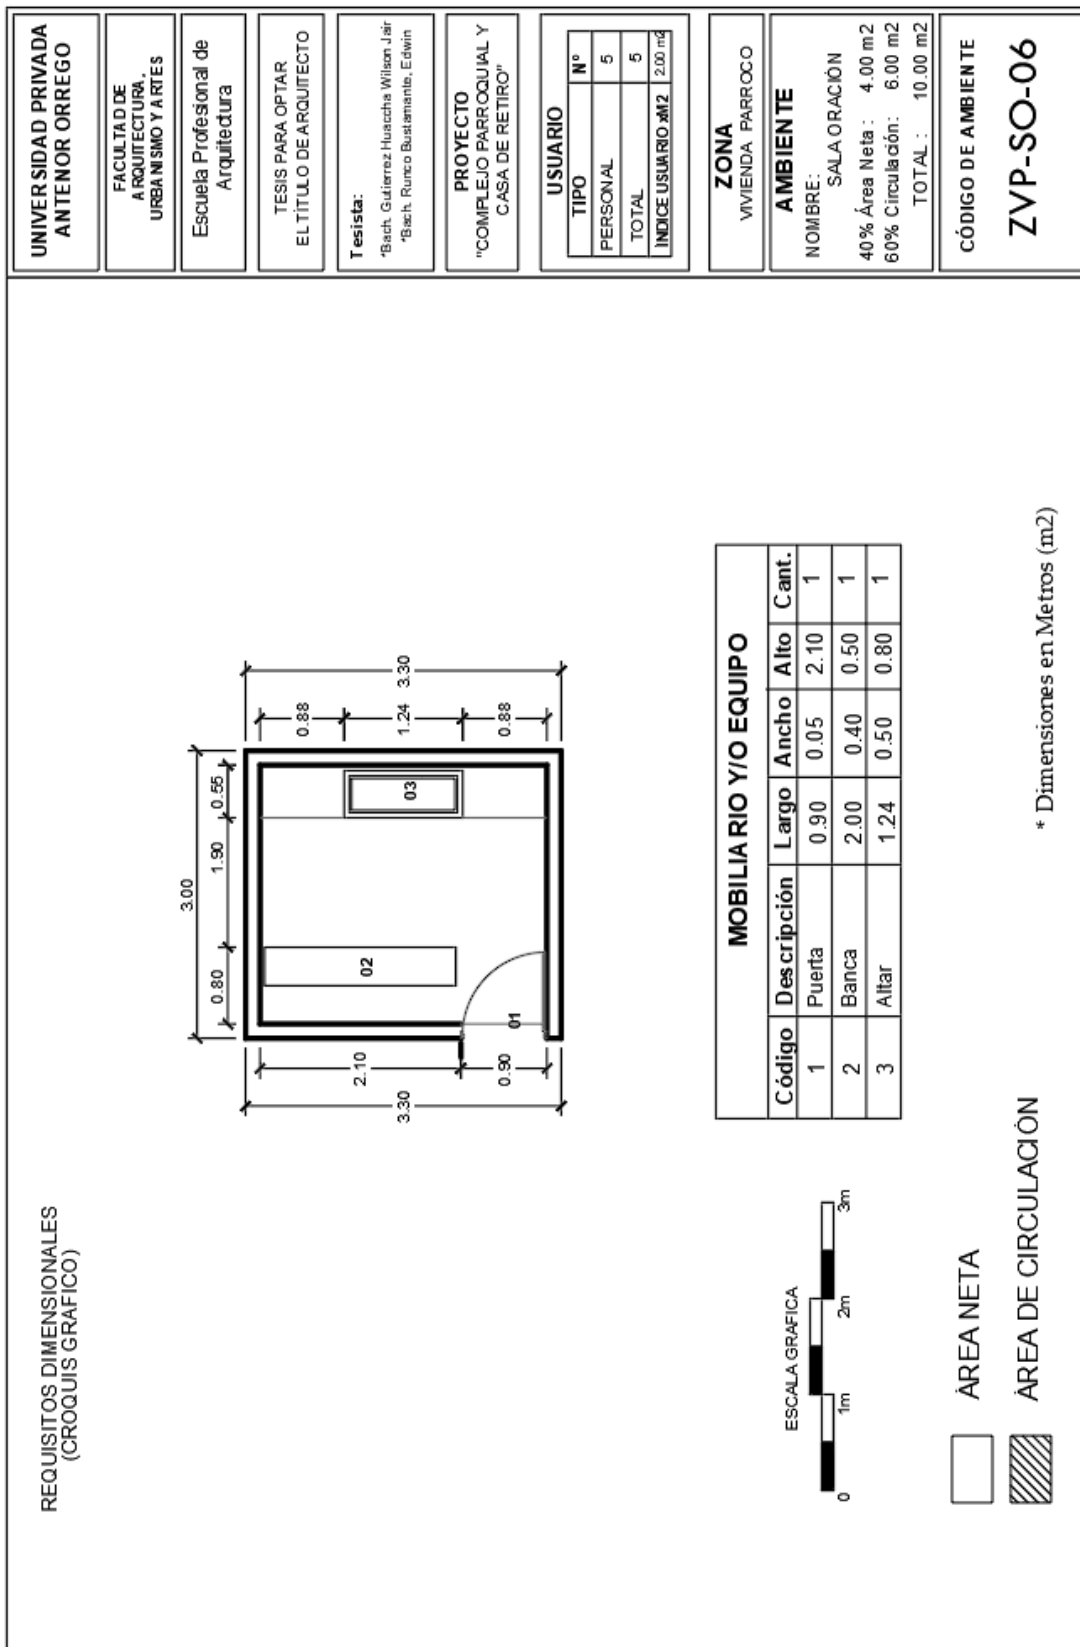


TESIS "COMPLEJO PARROQUIAL Y CASA DE RETIRO EN EL SECTOR MANUEL AREVALO"  
UNIVERSIDAD PRIVADA ANTONOR ORREGO

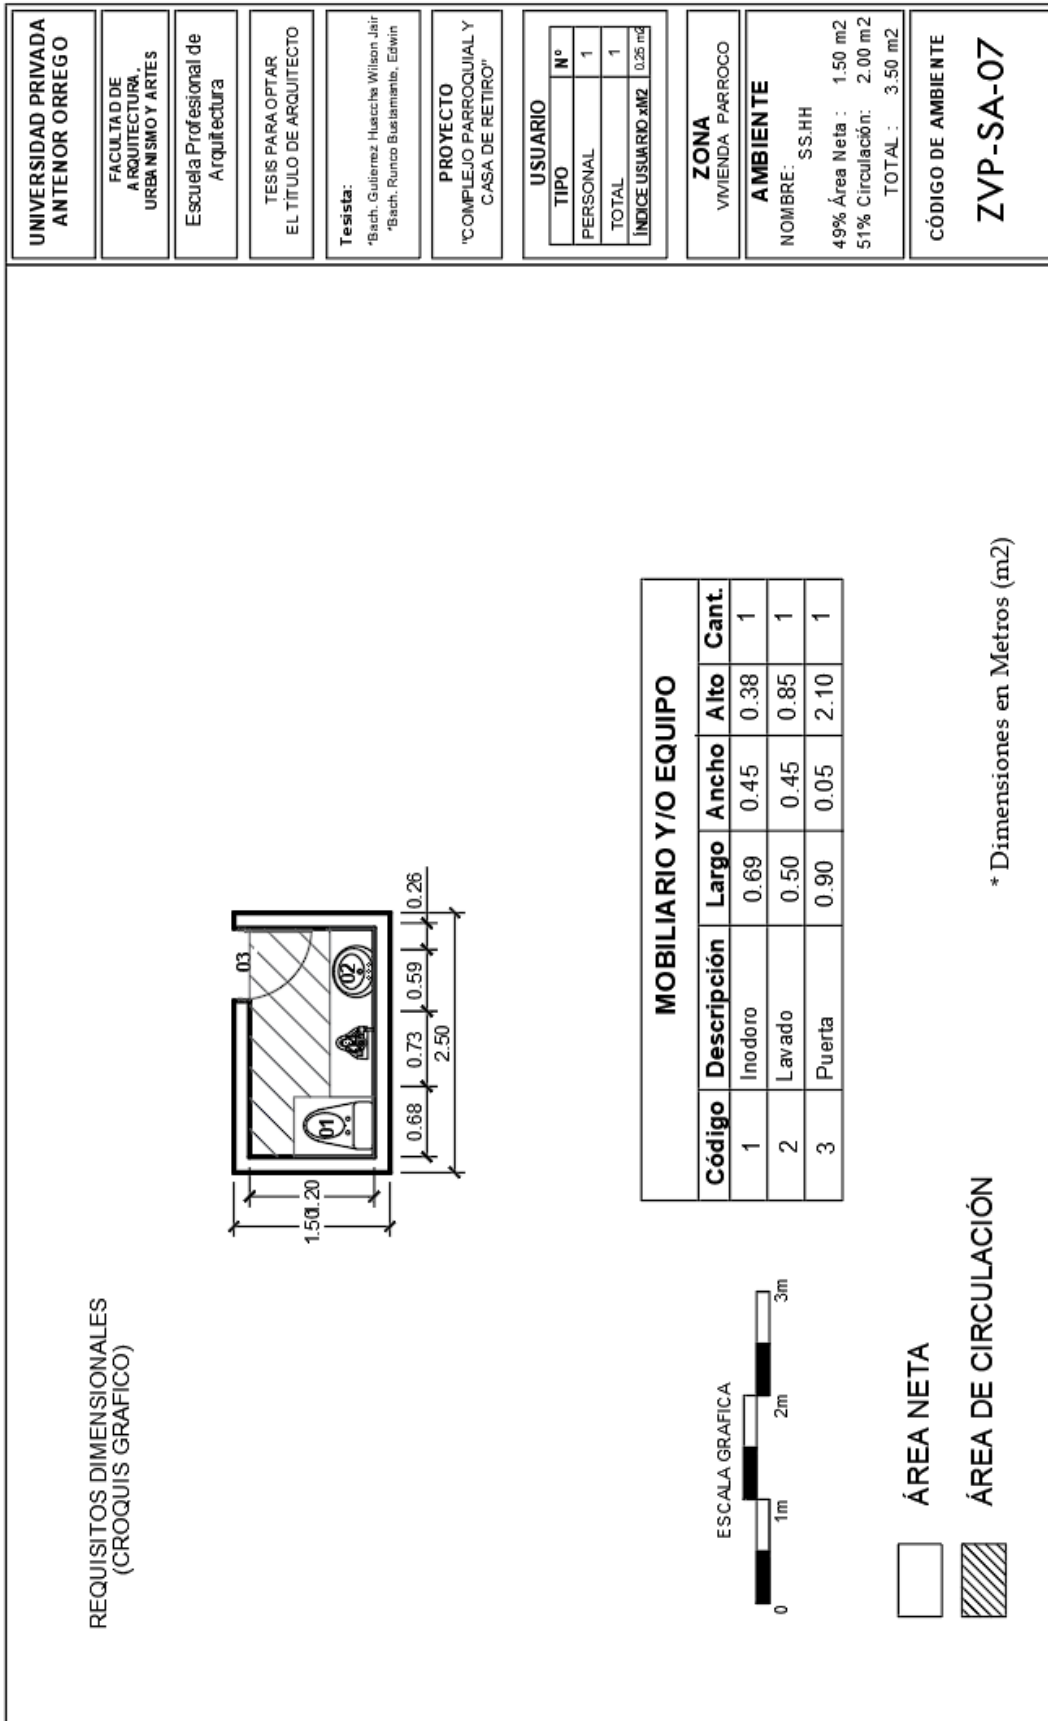


<b>UNIVERSIDAD PRIVADA ANTONOR ORREGO</b>												
FACULTAD DE ARQUITECTURA, URBANISMO Y ARTES												
Escuela Profesional de Arquitectura												
TESIS PARA OPTAR EL TÍTULO DE ARQUITECTO												
<b>Tesis:</b> 'Bach. Guillermo Huatcha Wilson Jelin' 'Bach. Runco Bustamante, Edwin'												
<b>PROYECTO</b> 'COMPLEJO PARROQUIAL Y CASA DE RETIRO'												
<table border="1" style="width: 100%; border-collapse: collapse;"> <thead> <tr> <th>USUARIO</th> <th>TIPO</th> <th>Nº</th> </tr> </thead> <tbody> <tr> <td>PERSONAL</td> <td></td> <td>1</td> </tr> <tr> <td>TOTAL</td> <td></td> <td>1</td> </tr> <tr> <td>INDICE USUARIO/M2</td> <td></td> <td>0.26 m2</td> </tr> </tbody> </table>	USUARIO	TIPO	Nº	PERSONAL		1	TOTAL		1	INDICE USUARIO/M2		0.26 m2
USUARIO	TIPO	Nº										
PERSONAL		1										
TOTAL		1										
INDICE USUARIO/M2		0.26 m2										
<b>ZONA</b> VIVIENDA PARROCO												
<b>AMBIENTE</b> NOMBRE: SS.HH 49% Área Neta : 1.50 m2 51% Circulación: 2.00 m2 TOTAL : 3.50 m2												
CÓDIGO DE AMBIENTE <b>ZVP-SA-07</b>												


TESIS "COMPLEJO PARROQUIAL Y CASA DE RETIRO EN EL SECTOR MANUEL AREVALO"  
UNIVERSIDAD PRIVADA ANTEOR ORREGO

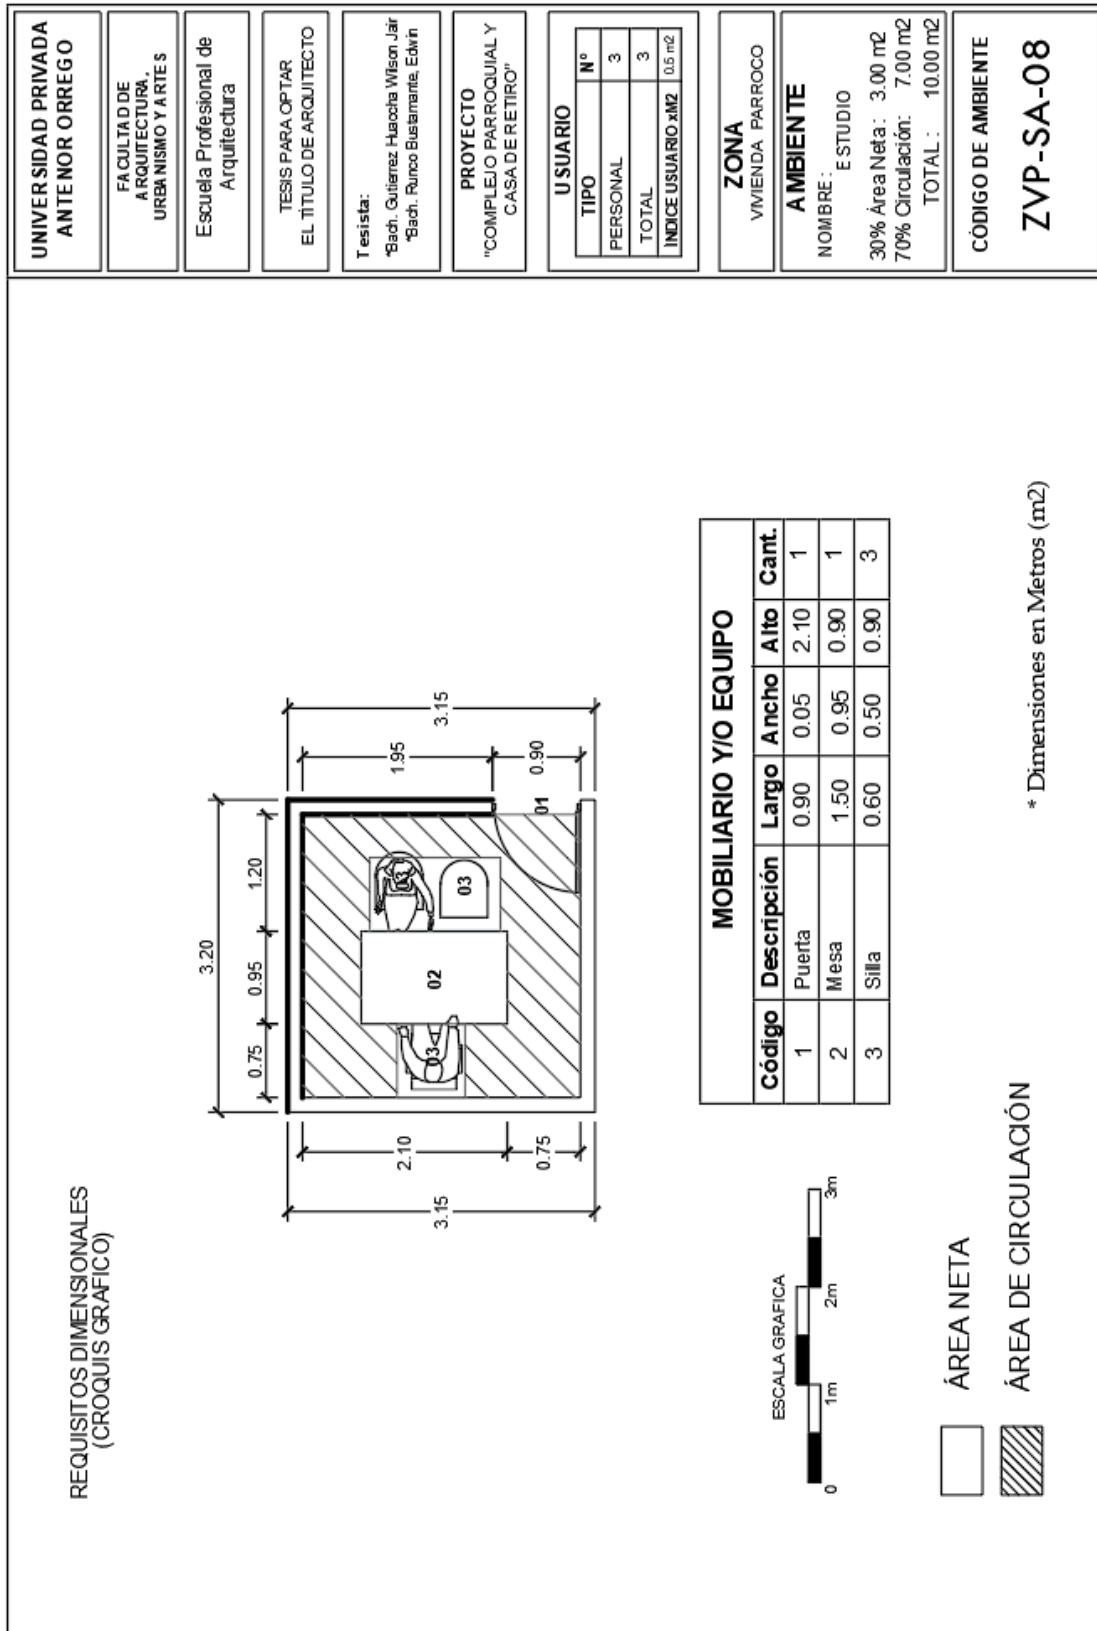


TESIS "COMPLEJO PARROQUIAL Y CASA DE RETIRO EN EL SECTOR MANUEL AREVALO"  
UNIVERSIDAD PRIVADA ANTE NOR ORREGO

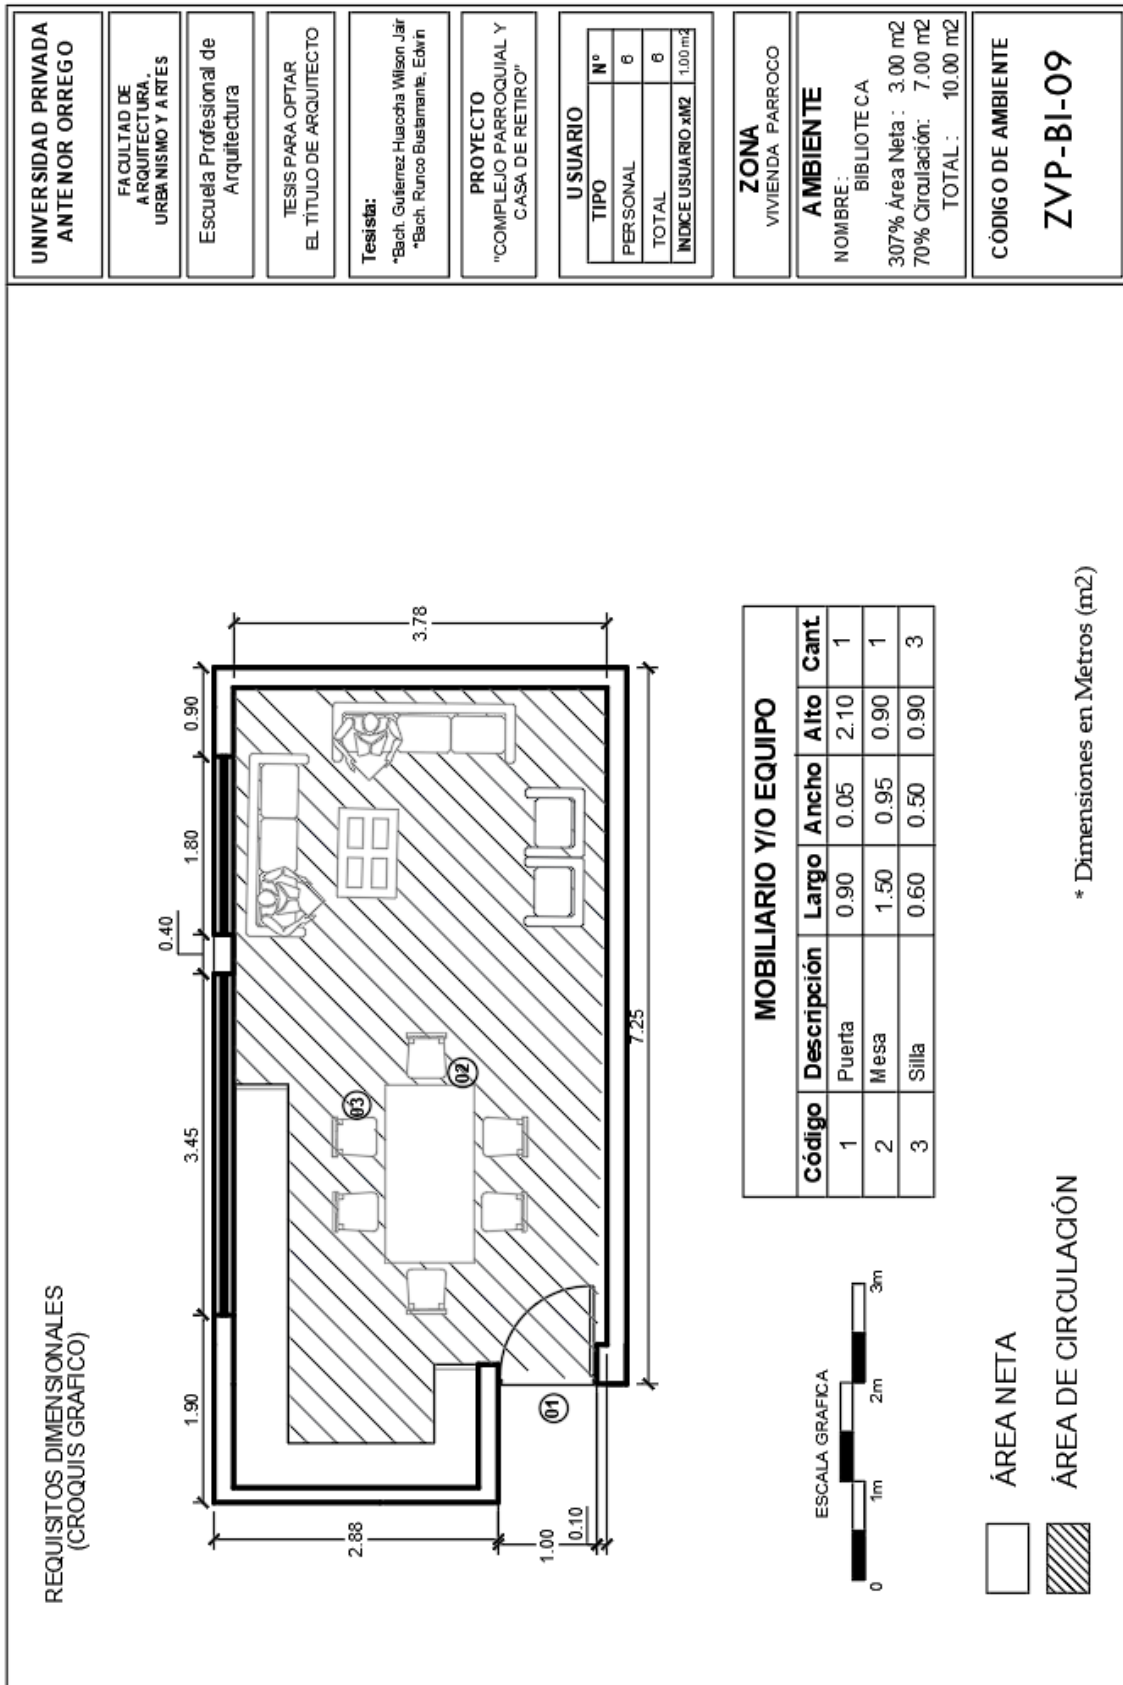


TESIS "COMPLEJO PARROQUIAL Y CASA DE RETIRO EN EL SECTOR MANUEL AREVALO"  
UNIVERSIDAD PRIVADA ANTONOR ORREGO

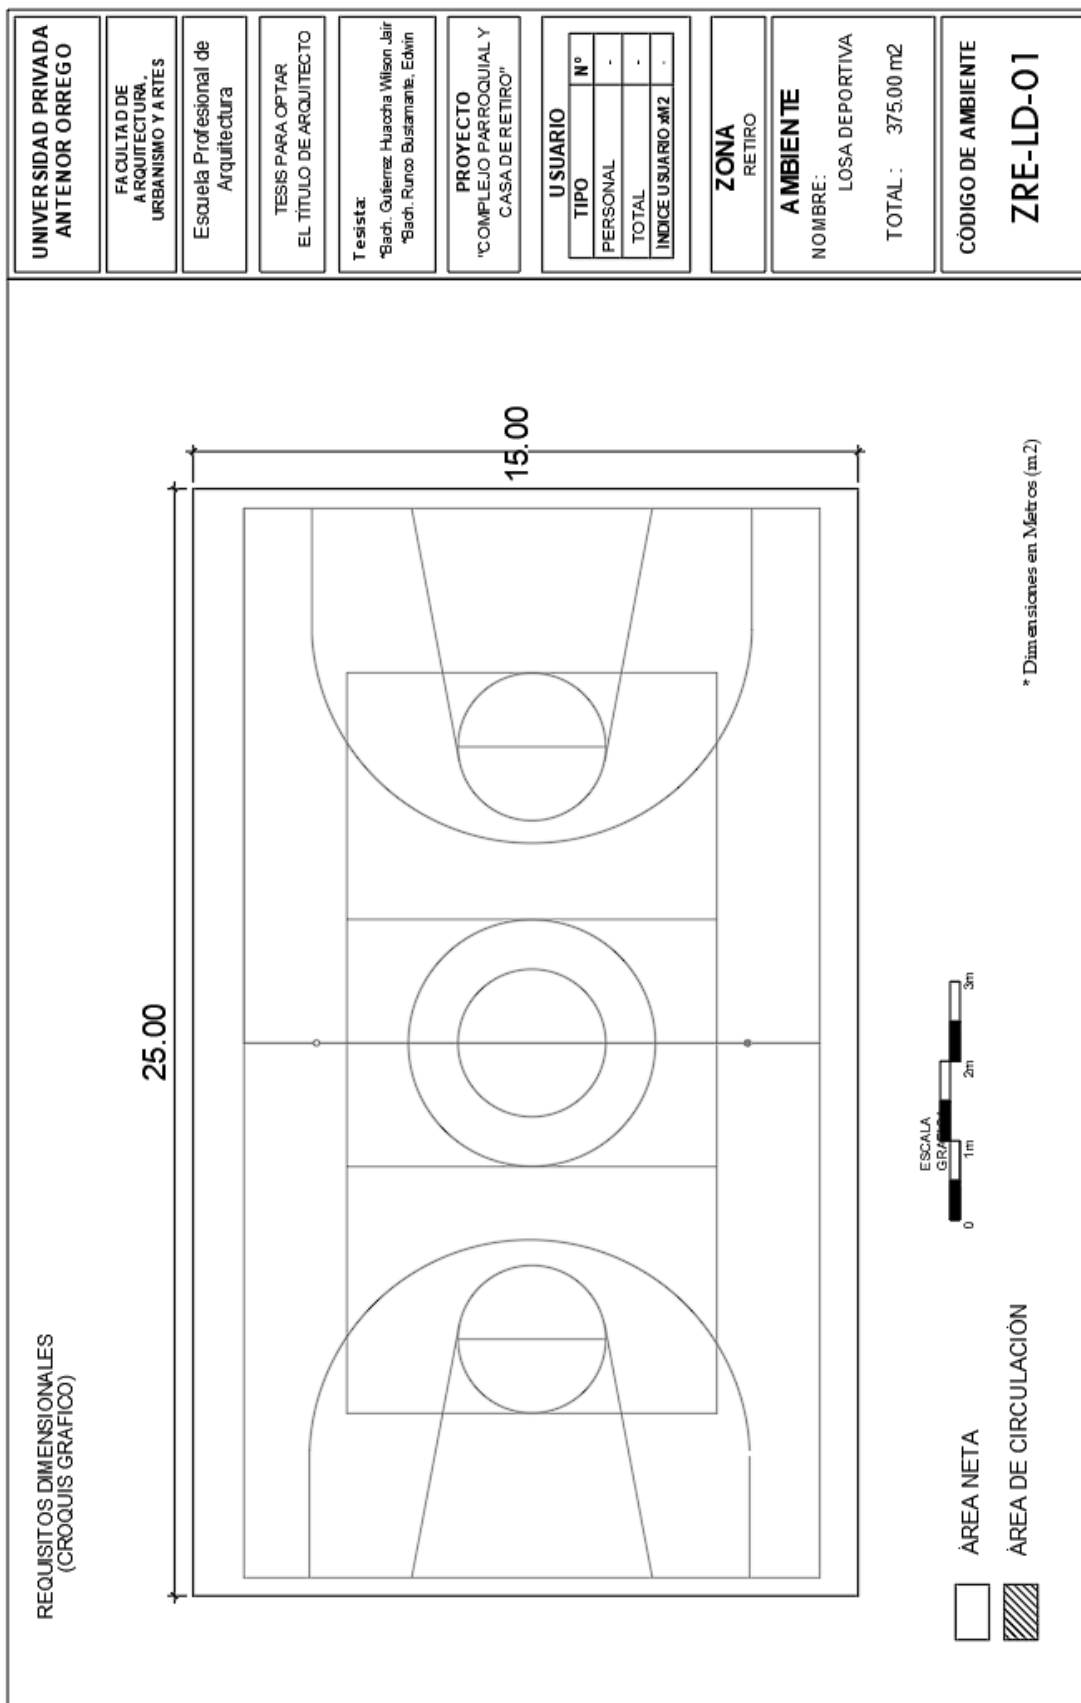

TESIS "COMPLEJO PARROQUIAL Y CASA DE RETIRO EN EL SECTOR MANUEL AREVALO"  
UNIVERSIDAD PRIVADA ANTE NOR ORREGO

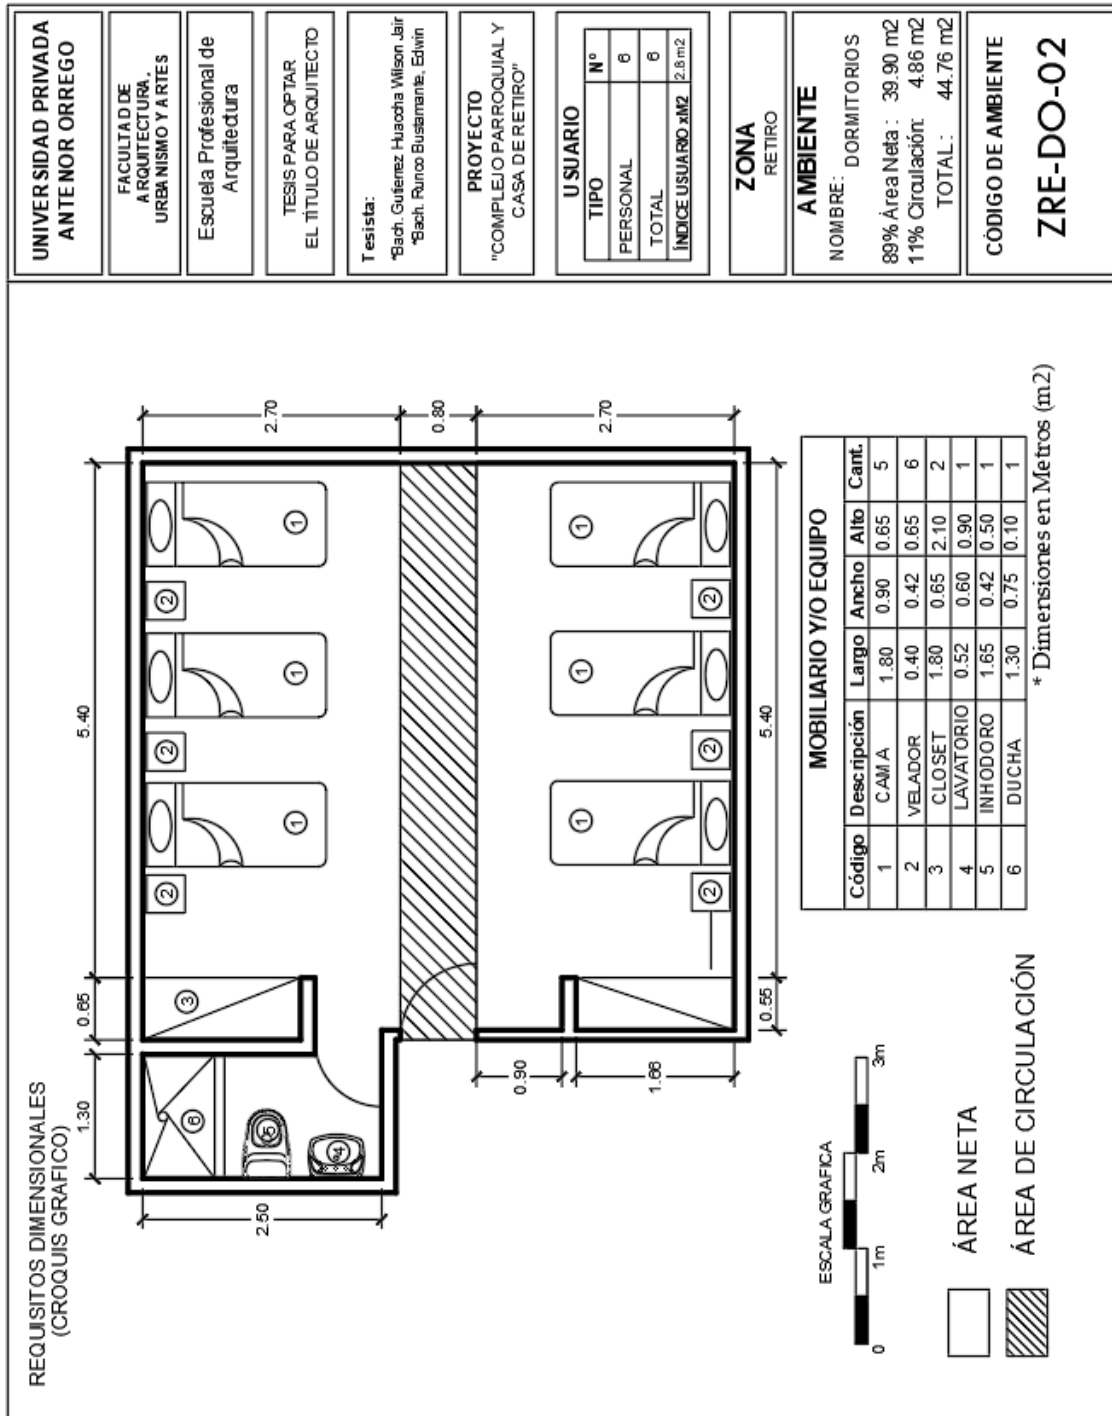


TESIS "COMPLEJO PARROQUIAL Y CASA DE RETIRO EN EL SECTOR MANUEL AREVALO"  
UNIVERSIDAD PRIVADA ANTEOR ORREGO

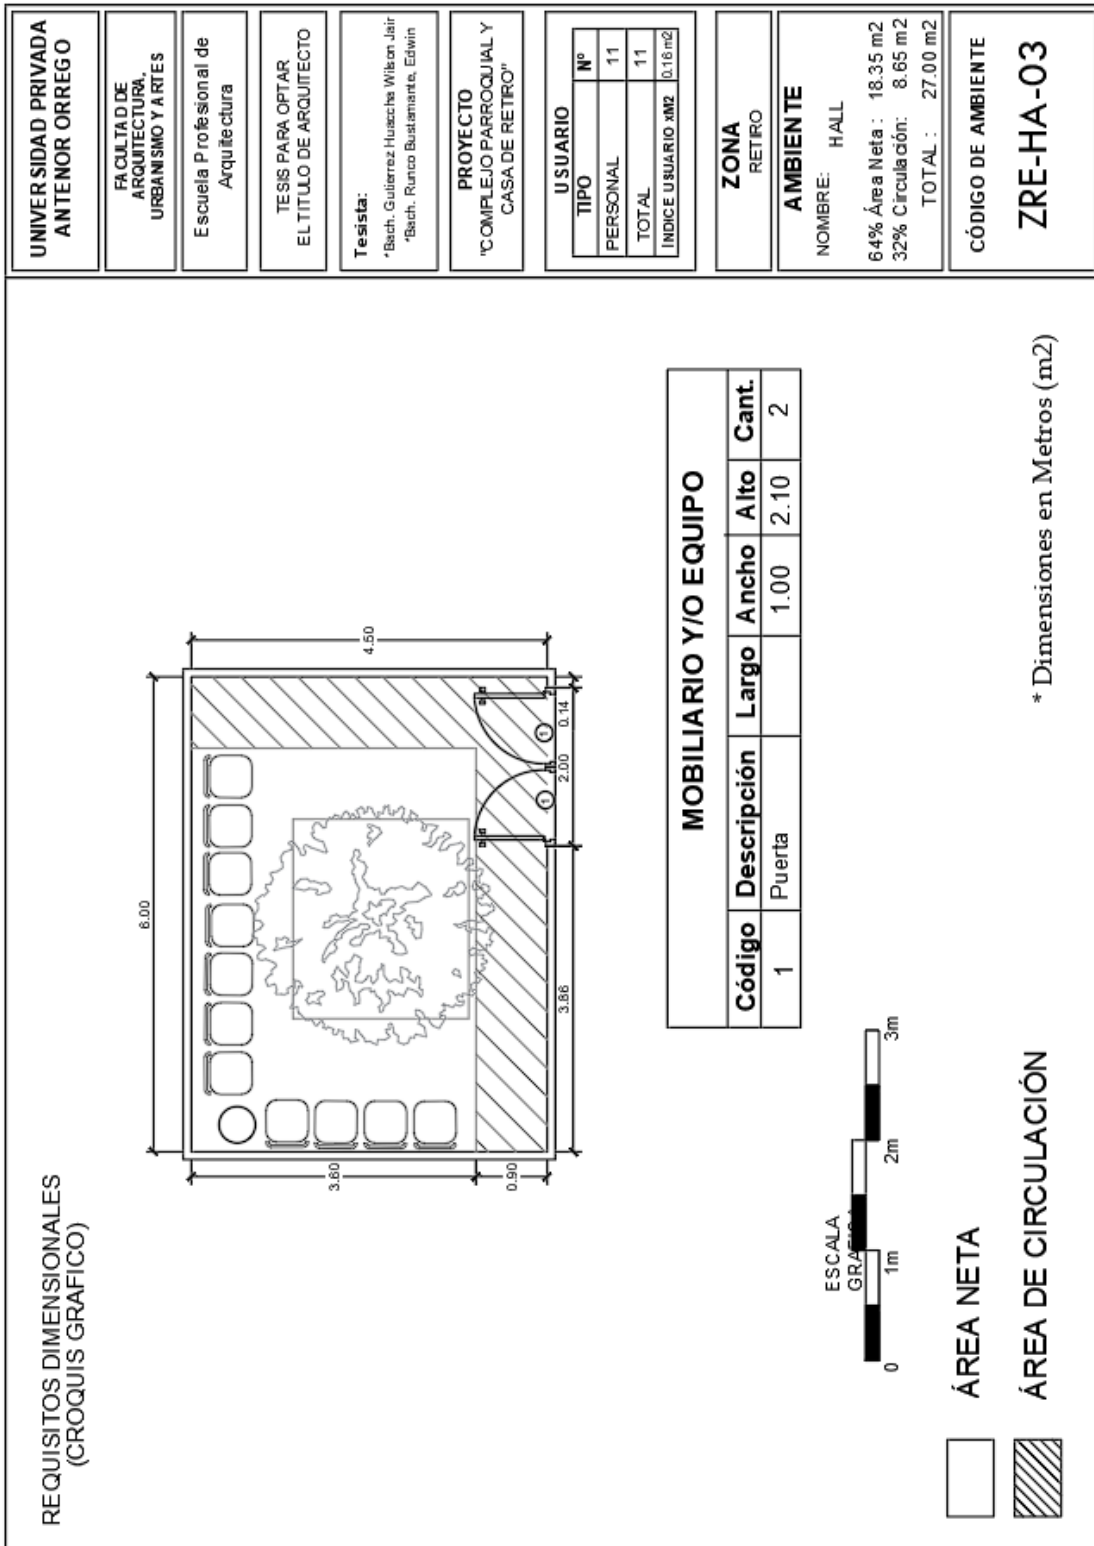





TESIS "COMPLEJO PARROQUIAL Y CASA DE RETIRO EN EL SECTOR MANUEL AREVALO"  
UNIVERSIDAD PRIVADA ANTEOR ORREGO

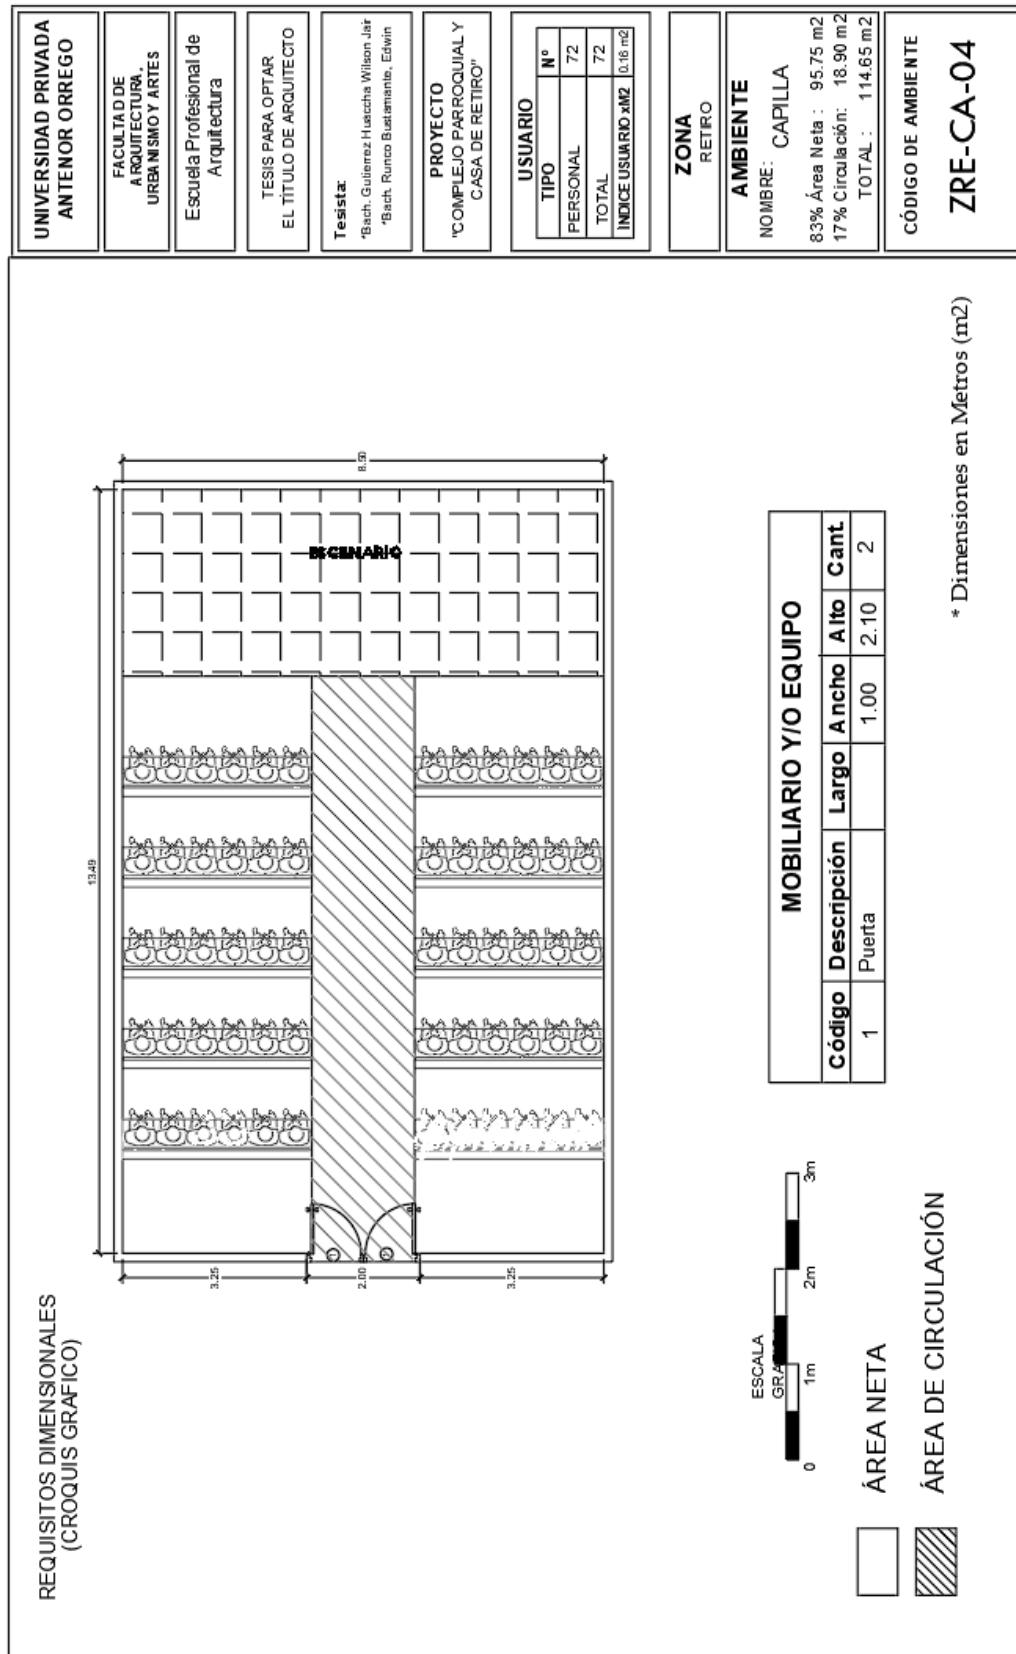

<b>UNIVERSIDAD PRIVADA ANTEOR ORREGO</b>	
<b>FACULTAD DE ARQUITECTURA, URBANISMO Y ARTES</b>	
<b>Escuela Profesional de Arquitectura</b>	
<b>TESIS PARA OPTAR EL TÍTULO DE ARQUITECTO</b>	
<b>Tesisista:</b> *Bach. Guillermo Huascha Wilson, Jair *Bach. Runco Bustamante, Edwin	
<b>PROYECTO</b> "COMPLEJO PARROQUIAL Y CASA DE RETIRO"	
<b>USUARIO</b>	
TIPO	Nº
PERSONAL	72
TOTAL	72
INDICE USUARIO xM2	0.16 m <sup>2</sup>
<b>ZONA</b> RETRO	
<b>AMBIENTE</b> NOMBRE: CAPILLA	
83% Área Neta : 95.75 m <sup>2</sup> 17% Circulación: 18.90 m <sup>2</sup> TOTAL: 114.65 m <sup>2</sup>	
<b>CÓDIGO DE AMBIENTE</b> <b>ZRE-CA-04</b>	

TESIS "COMPLEJO PARROQUIAL Y CASA DE RETIRO EN EL SECTOR MANUEL AREVALO"  
 UNIVERSIDAD PRIVADA ANTEOR ORREGO

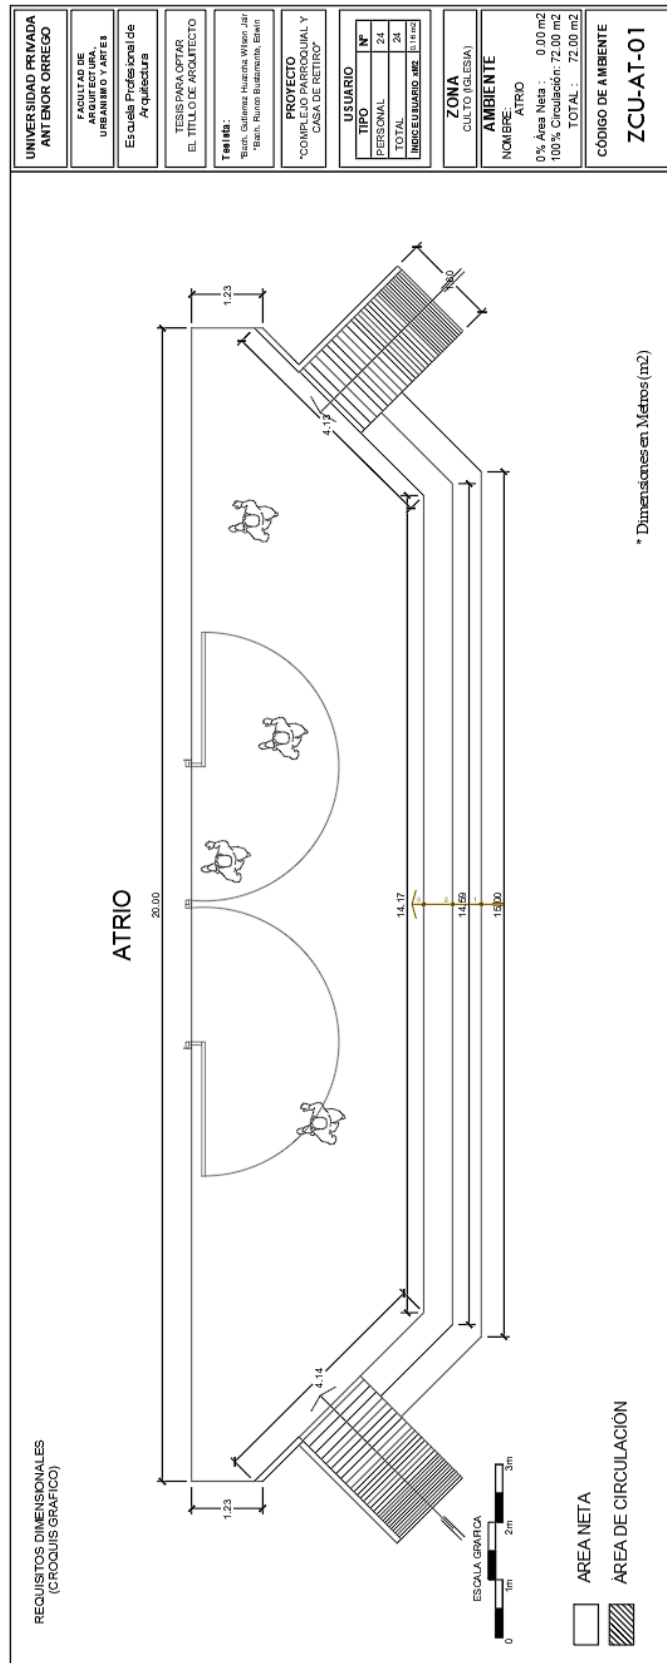

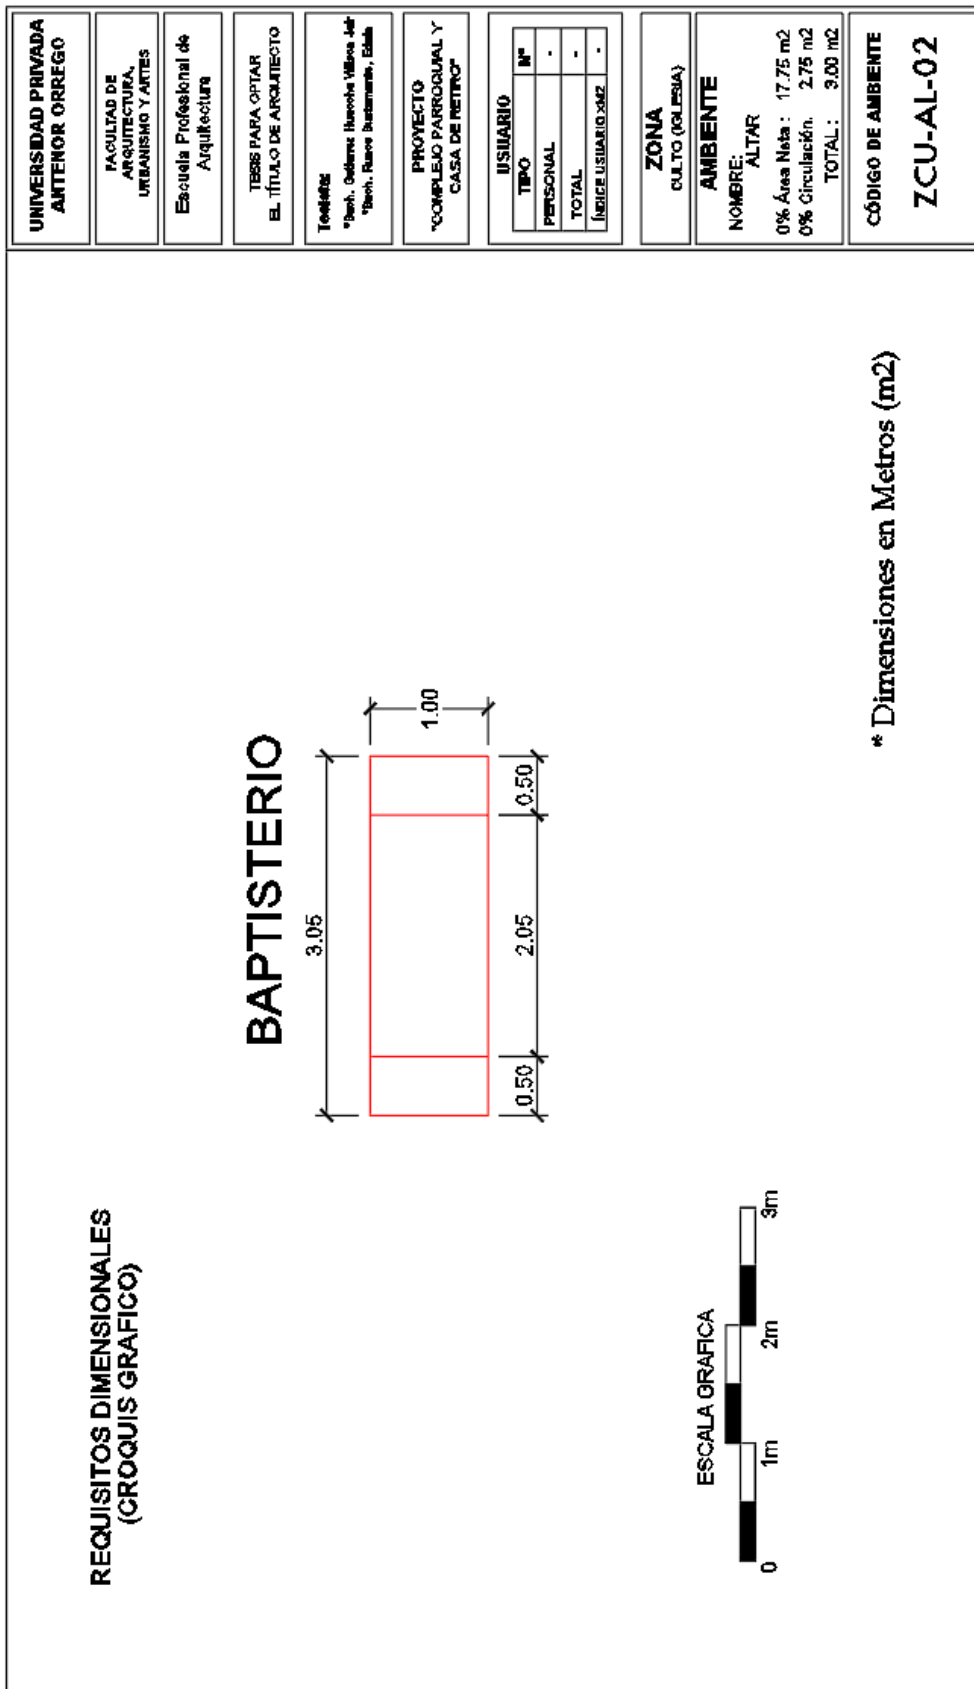


<b>UNIVERSIDAD PRIVADA ANTE NOR ORREGO</b>	<b>FACULTAD DE ARQUITECTURA, URBANISMO Y ARTES</b>	<b>Escuela Profesional de Arquitectura</b>	<b>TESIS PARA OPTAR EL TITULO DE ARQUITECTO</b>	<b>Tesis:</b> "Bach. Guillermo Huachin Wilson Jilar" "Bach. Runco Bustamante, Edwin"	<b>PROYECTO</b> "COMPLEJO PARROQUIAL Y CASA DE RETIRO"								
			<b>USUARIO</b>	<table border="1" style="width: 100%; border-collapse: collapse;"> <tr> <th>TIPO</th> <th>Nº</th> </tr> <tr> <td>PERSONAL</td> <td>2</td> </tr> <tr> <td>TOTAL</td> <td>2</td> </tr> <tr> <td>INDICE USUARIO /M2</td> <td>1.00 m2</td> </tr> </table>		TIPO	Nº	PERSONAL	2	TOTAL	2	INDICE USUARIO /M2	1.00 m2
TIPO	Nº												
PERSONAL	2												
TOTAL	2												
INDICE USUARIO /M2	1.00 m2												
			<b>ZONA</b> CULTO (IGLESIA)	<b>AMBIENTE</b> NOMBRE: CONFESIONARIO 50% Área Neta : 1.10 m2 50% Circulación: 1.10 m2 TOTAL : 2.20 m2									
			<b>CÓDIGO DE AMBIENTE</b> <b>ZCU-CO-03</b>										

**REQUISITOS DIMENSIONALES (CROQUIS GRAFICO)**

**CONFESIONARIO**

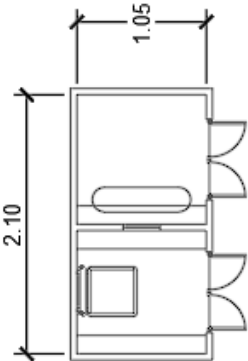


2.10  
1.05

**MOBILIARIO Y/O EQUIPO**

Código	Descripción	Largo	Ancho	Alto	Cant.
1	Banca	2.75	0.55		1
2	Piano	1.25	0.40		1

**ESCALA GRAFICA**




0 1m 2m 3m

**ÁREA NETA**



**ÁREA DE CIRCULACIÓN**

\* Dimensiones en Metros (m2)

TESIS "COMPLEJO PARROQUIAL Y CASA DE RETIRO EN EL SECTOR MANUEL AREVALO"  
UNIVERSIDAD PRIVADA ANTEOR ORREGO

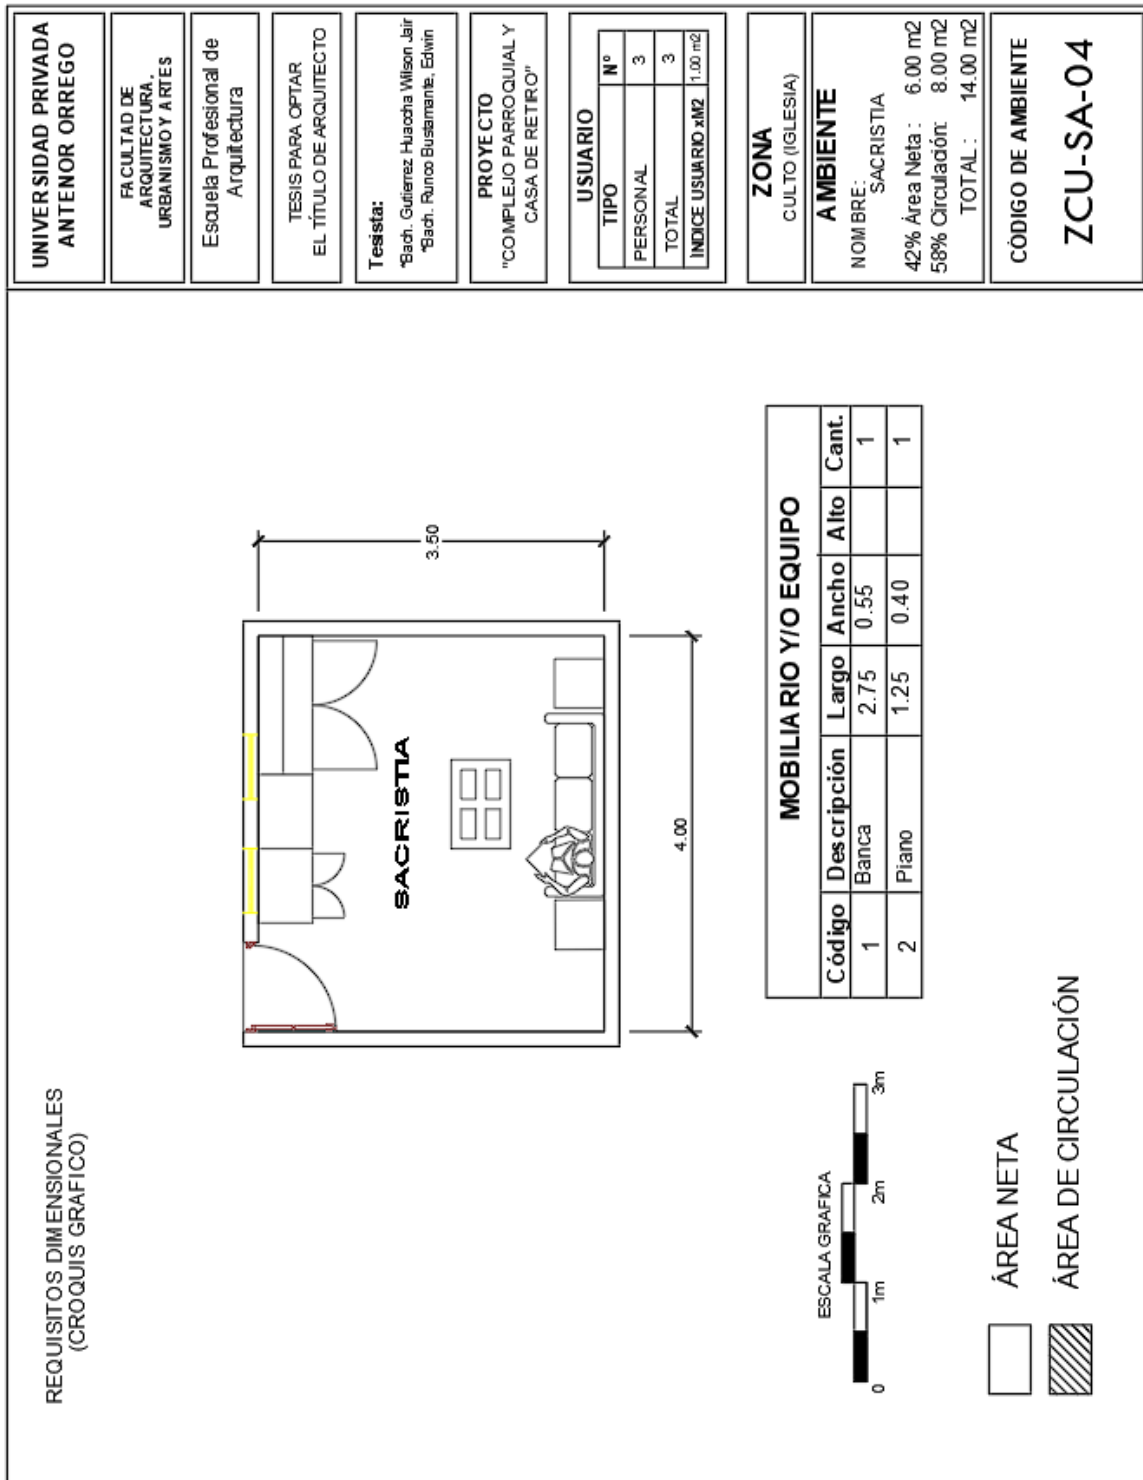


TESIS "COMPLEJO PARROQUIAL Y CASA DE RETIRO EN EL SECTOR MANUEL AREVALO"  
 UNIVERSIDAD PRIVADA ANTEOR ORREGO

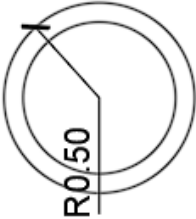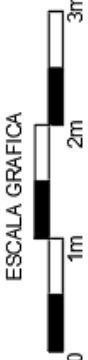
REQUISITOS DIMENSIONALES (CROQUIS GRAFICO)	<h1 style="font-size: 48px; margin: 0;">BAPTISTERIO</h1> 	* Dimensiones en Metros (m2)
 <p>ESCALA GRAFICA</p>		

UNIVERSIDAD PRIVADA ANTEOR ORREGO	FACULTAD DE ARQUITECTURA, URBANISMO Y ARTES	Escuela Profesional de Arquitectura	TESIS PARA OPTAR EL TITULO DE ARQUITECTO	Tesisista: *Bach. Guillermo Huaccha Wilson Jari *Bach. Rurico Bustamante, Edwin	PROYECTO "COMPLEJO PARROQUIAL Y CASA DE RETIRO"	USUARIO <table border="1" style="width: 100%; border-collapse: collapse;"> <tr> <th style="width: 50%;">TIPO</th> <th style="width: 50%;">N°</th> </tr> <tr> <td>PERSONAL</td> <td style="text-align: center;">-</td> </tr> <tr> <td>TOTAL</td> <td style="text-align: center;">-</td> </tr> <tr> <td>INDICE USUARIO /M2</td> <td style="text-align: center;">-</td> </tr> </table>	TIPO	N°	PERSONAL	-	TOTAL	-	INDICE USUARIO /M2	-
TIPO	N°													
PERSONAL	-													
TOTAL	-													
INDICE USUARIO /M2	-													
ZONA CULTO (IGLESIA)		AMBIENTE BAPTISTERIO		0% Área Neta : 0.00 m2 0% Circulación: 0.00 m2 TOTAL : 0.80 m2										
CÓDIGO DE AMBIENTE <b>ZCU-BA-05</b>														

TESIS "COMPLEJO PARROQUIAL Y CASA DE RETIRO EN EL SECTOR MANUEL AREVALO"  
UNIVERSIDAD PRIVADA ANTE NOR ORREGO

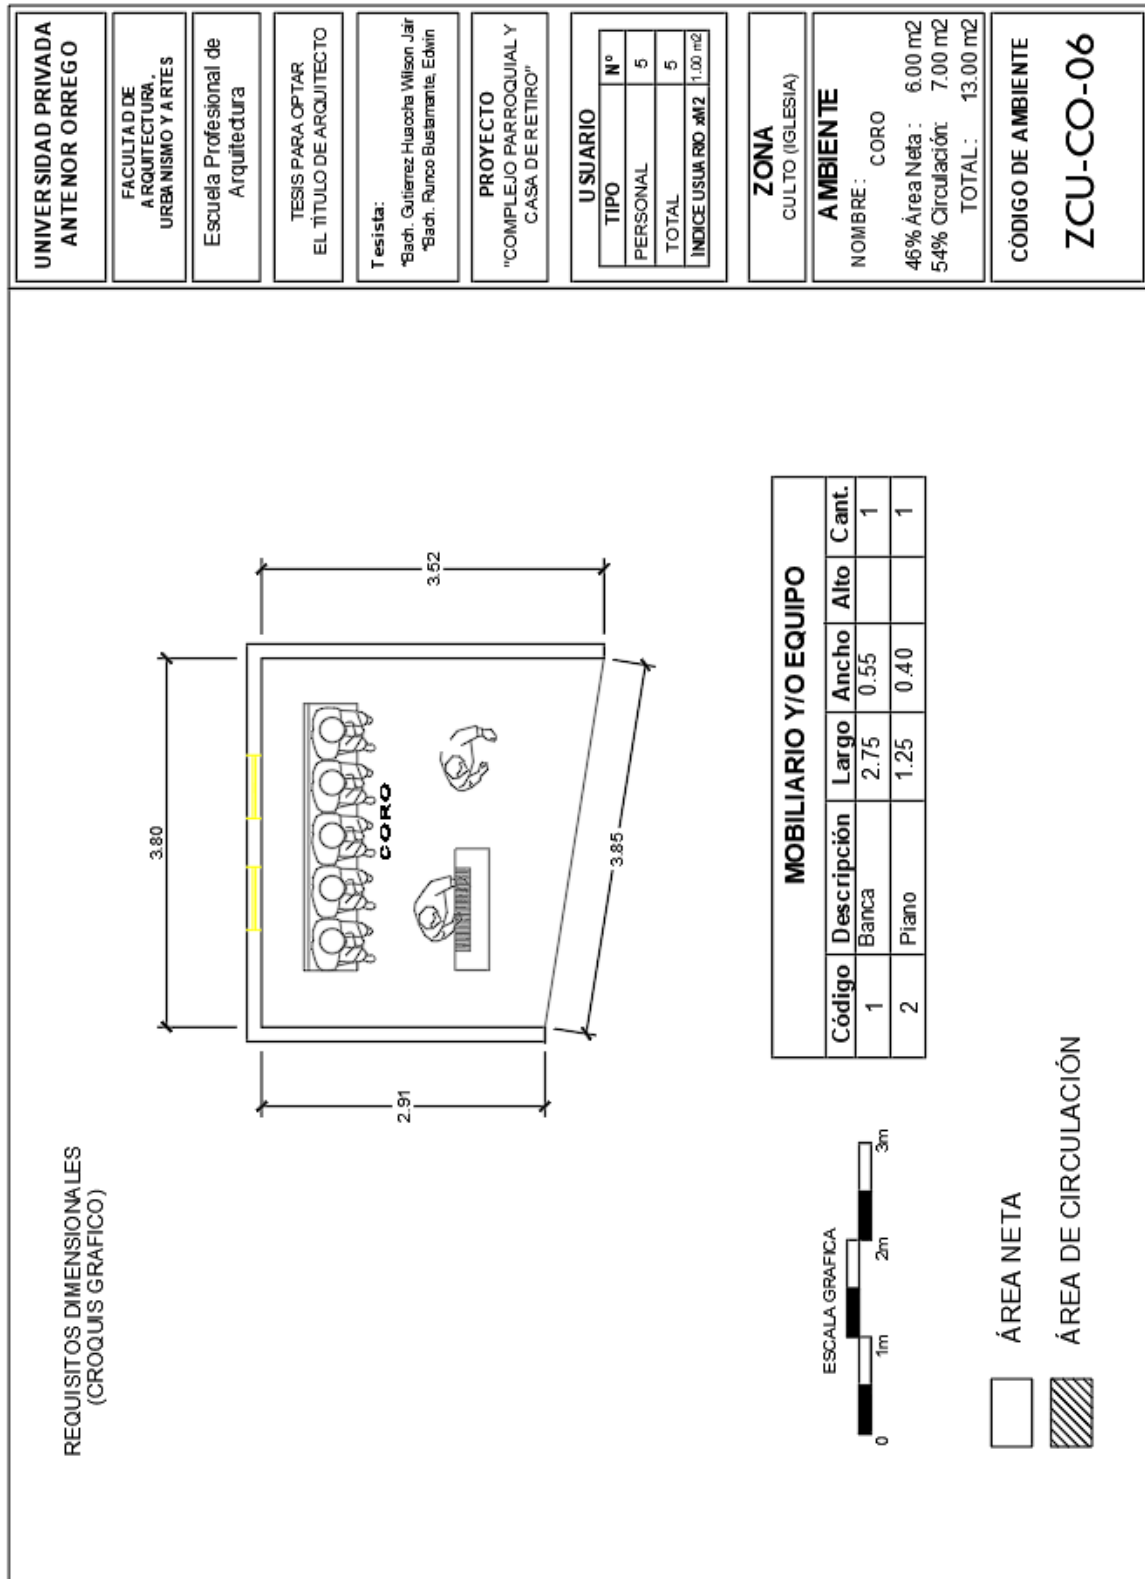


TESIS "COMPLEJO PARROQUIAL Y CASA DE RETIRO EN EL SECTOR MANUEL AREVALO"  
 UNIVERSIDAD PRIVADA ANTEOR ORREGO

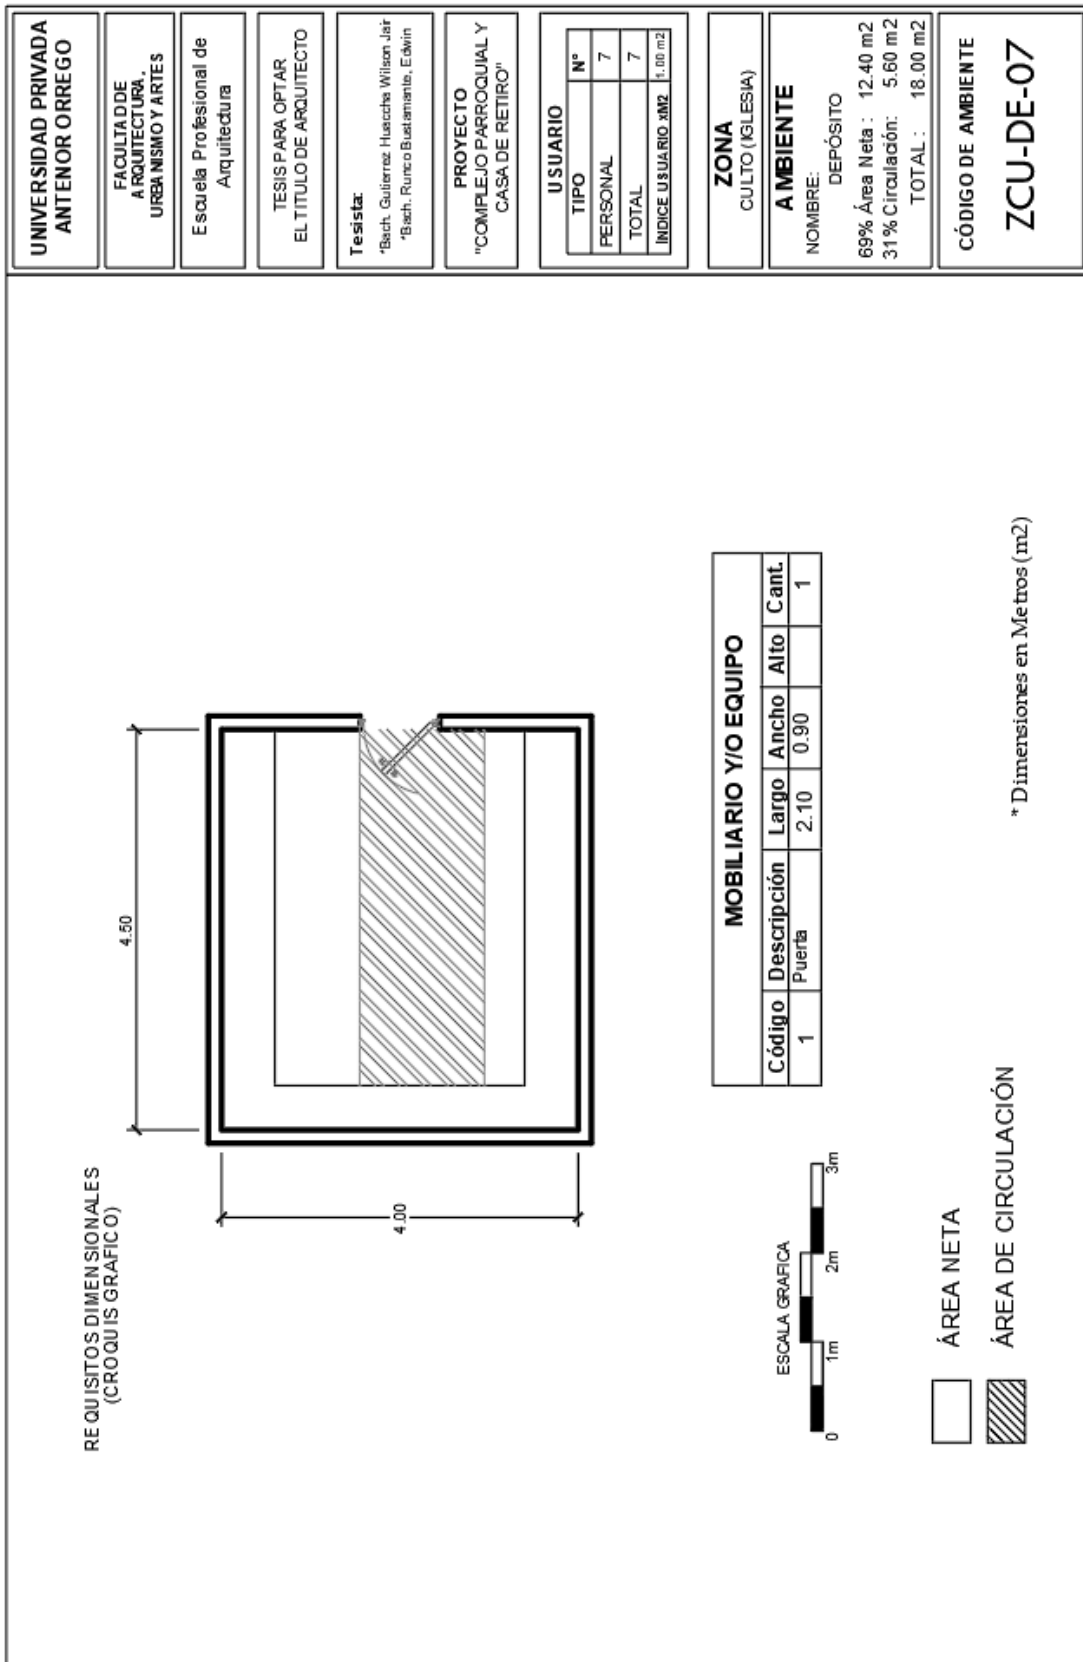





TESIS "COMPLEJO PARROQUIAL Y CASA DE RETIRO EN EL SECTOR MANUEL AREVALO"  
 UNIVERSIDAD PRIVADA ANTEOR ORREGO

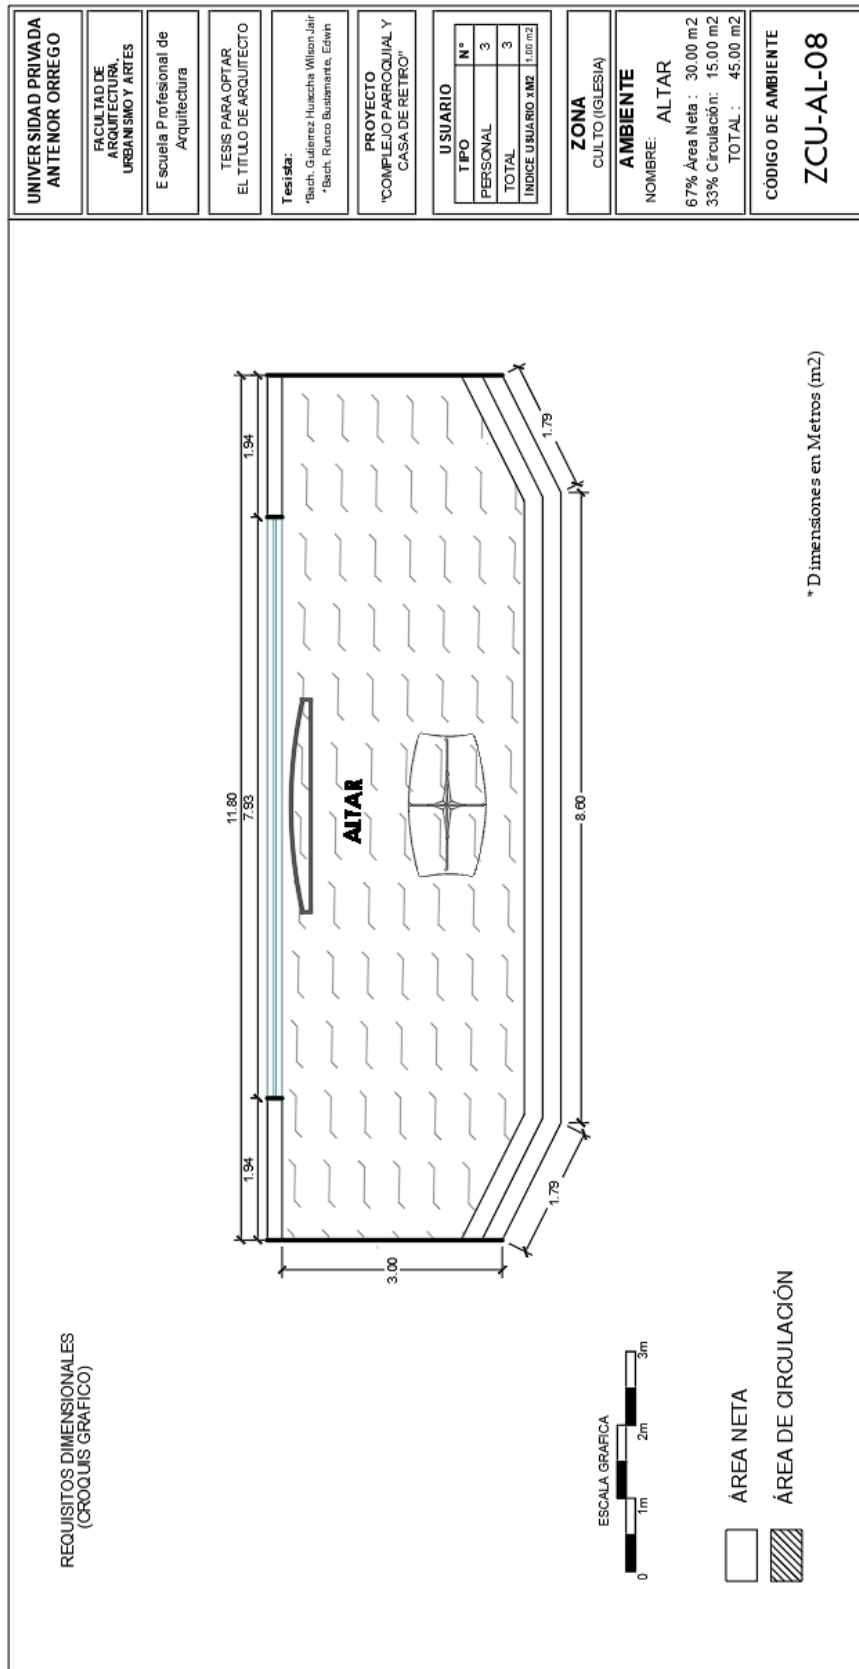


TESIS "COMPLEJO PARROQUIAL Y CASA DE RETIRO EN EL SECTOR MANUEL AREVALO"  
UNIVERSIDAD PRIVADA ANTEOR ORREGO

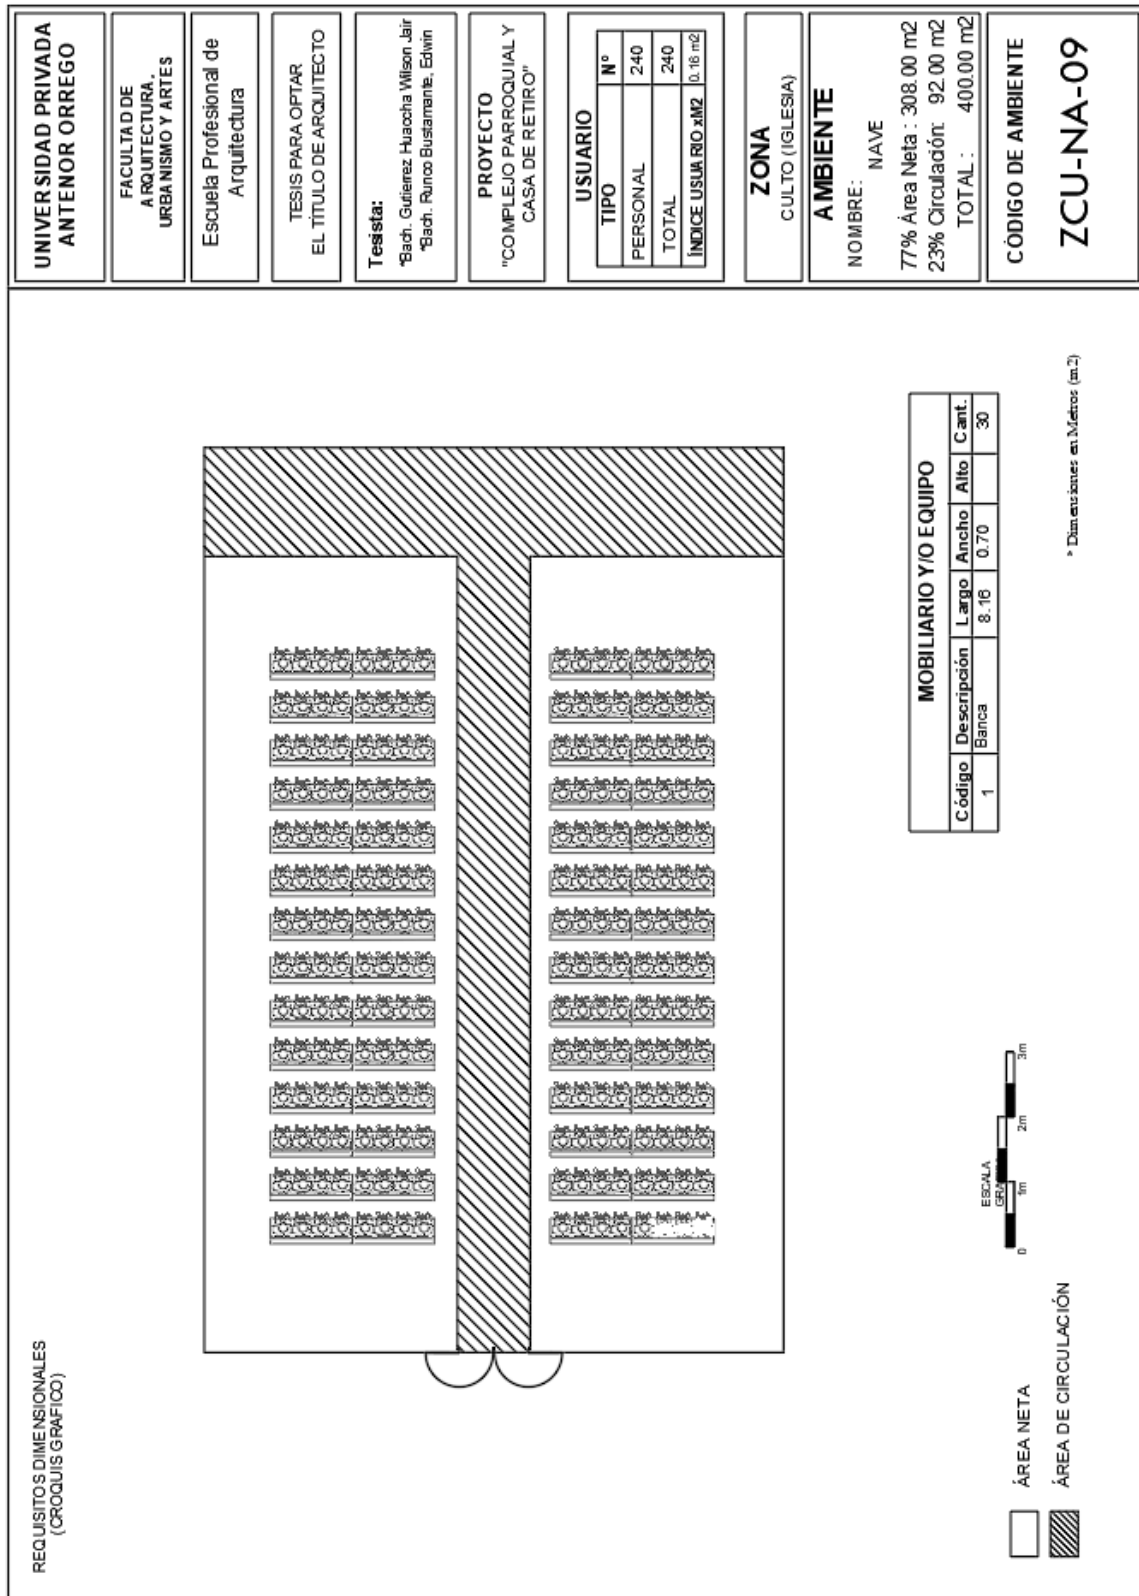


TESIS "COMPLEJO PARROQUIAL Y CASA DE RETIRO EN EL SECTOR MANUEL AREVALO"  
UNIVERSIDAD PRIVADA ANTEOR ORREGO

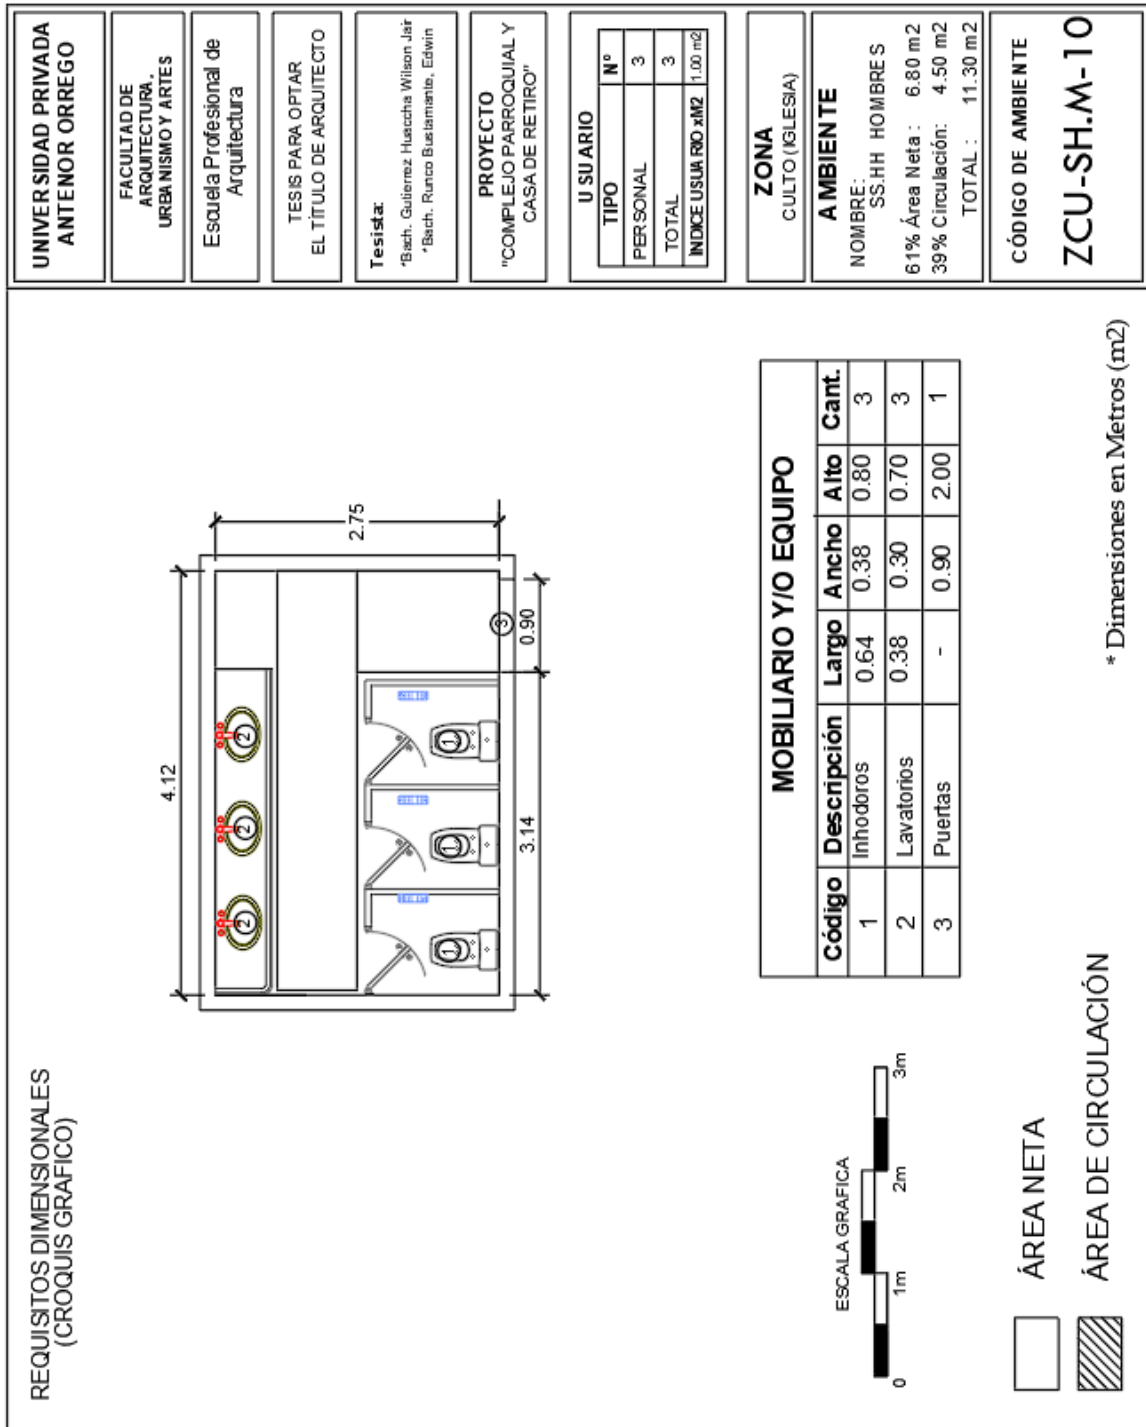

TESIS "COMPLEJO PARROQUIAL Y CASA DE RETIRO EN EL SECTOR MANUEL AREVALO"  
 UNIVERSIDAD PRIVADA ANTONOR ORREGO

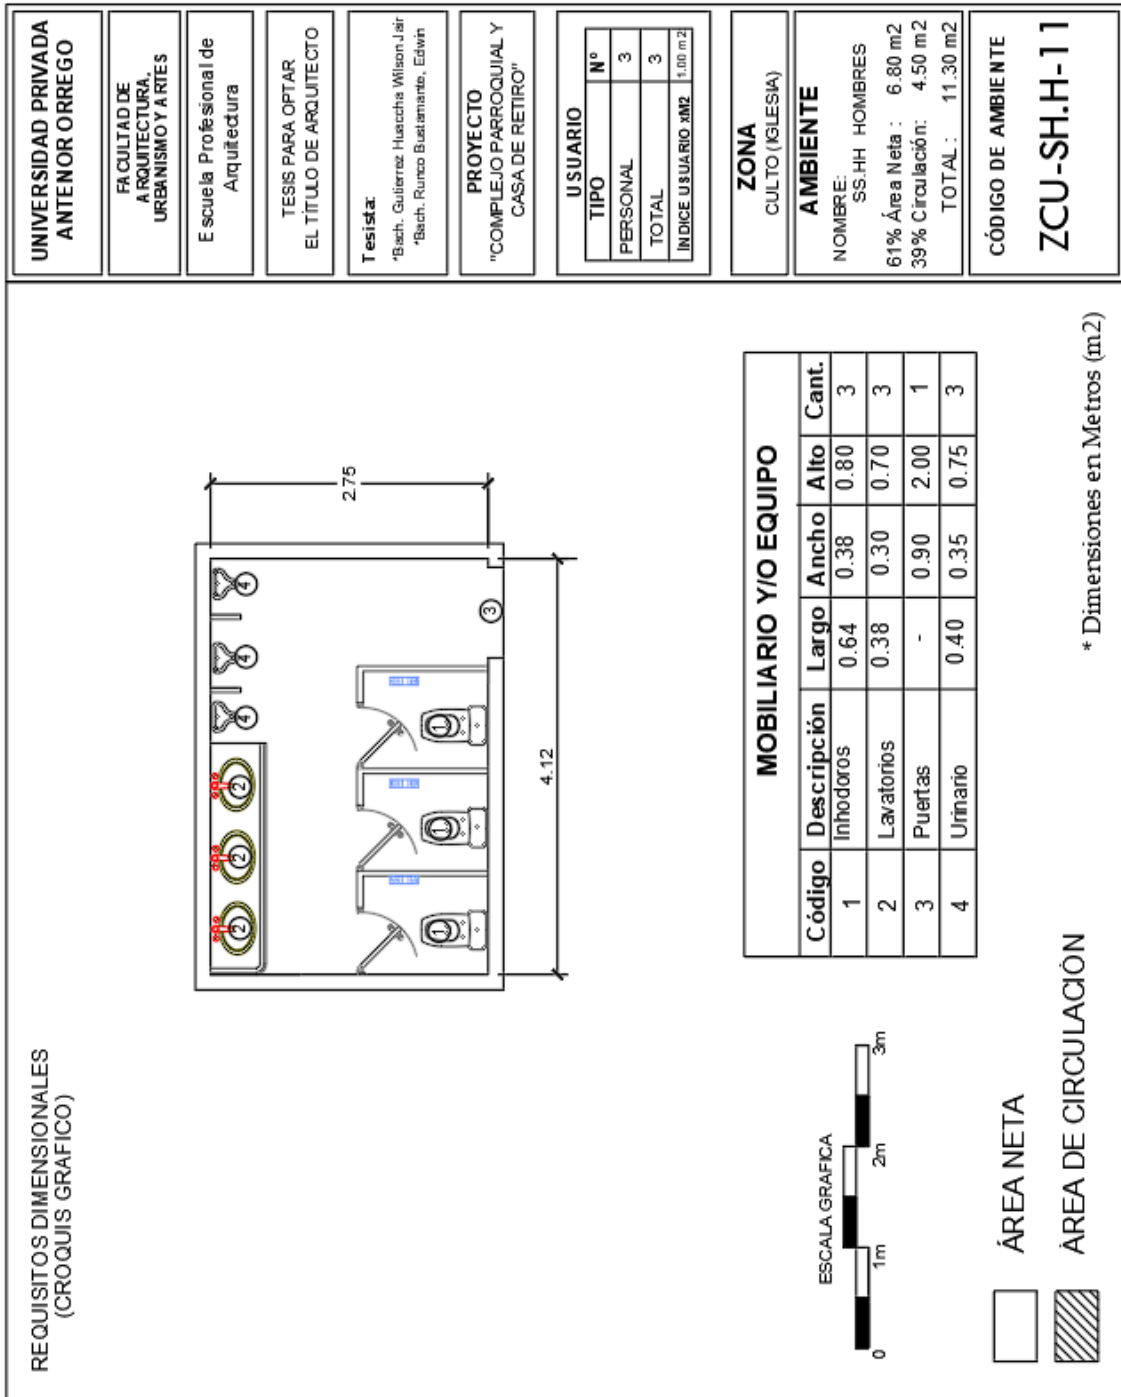

<b>UNIVERSIDAD PRIVADA ANTONOR ORREGO</b>
FACULTAD DE ARQUITECTURA, URBANISMO Y ARTES
E escuela Profesional de Arquitectura
TESIS PARA OPTAR EL TÍTULO DE ARQUITECTO
<b>Tesisista:</b> "Bach. Guillermo Huaccha Wilson Jari" "Bach. Runco Bustamante, Edwin"
<b>PROYECTO</b> "COMPLEJO PARROQUIAL Y CASA DE RETIRO"
<b>USUARIO</b>
TIPO N°
PERSONAL 3
TOTAL 3
INDICE USUARIO XM2 1.00 m2
<b>ZONA</b> CULTO (IGLESIA)
<b>AMBIENTE</b>
NOMBRE: SS.HH. HOMBRES
61% Área Neta : 6.80 m2
39% Circulación: 4.50 m2
TOTAL: 11.30 m2
<b>CÓDIGO DE AMBIENTE</b> <b>ZCU-SH.H-11</b>

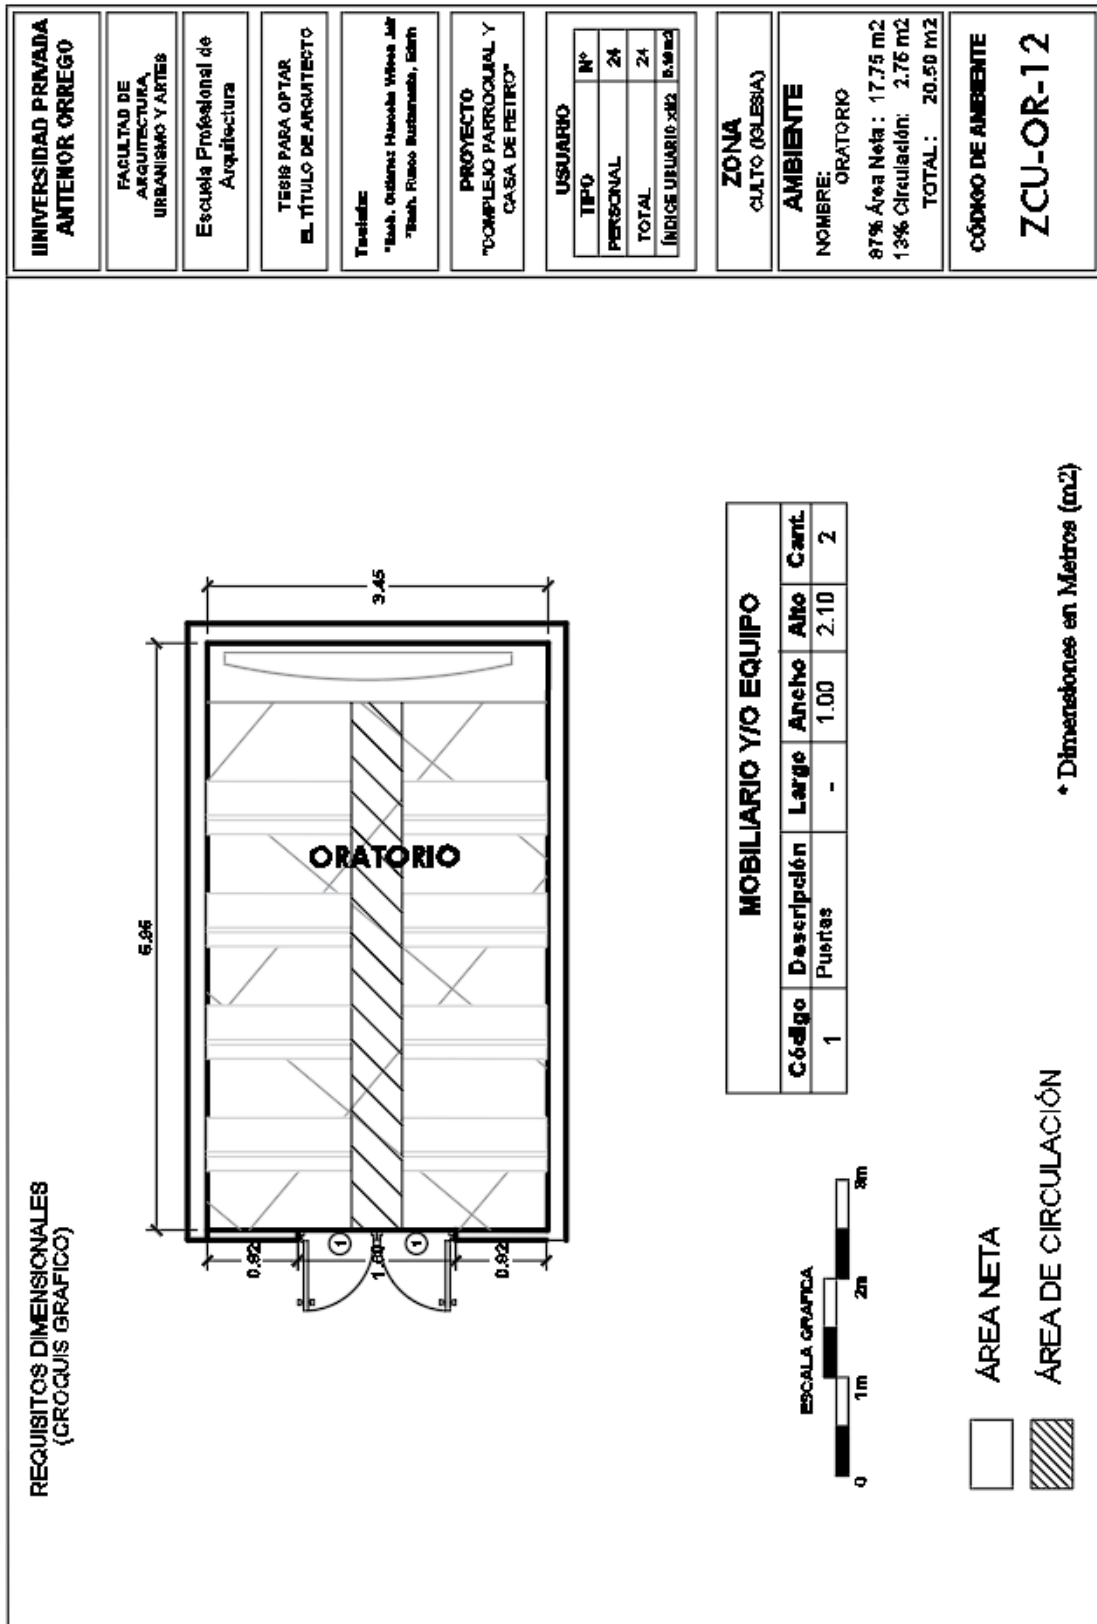

## ARQUIDIÓCESIS DE TRUJILLO

### PARROQUIAS

La Arquidiócesis de Trujillo cuenta con más de 70 parroquias divididas en cuatro Vicarías: Vicaría Norte, Vicaría Centro, Vicaría Sur y Vicaría Sierra. Cada Vicaría está dividida en decanatos.

#### Vicaría Norte:

**Decanato San Pedro:** "NTRA. SRA. DE GUADALUPE" ( Pacasmayo), San Agustín (Guadalupe), "SAN ILDEFONSO" (Pueblo Nuevo), "SAN JOSÉ" (Pacasmayo), "SAN PEDRO"(San Pedro de Lloc), "SAN SEBASTIÁN" (Chepén), "VIRGEN DE LA ASUNCIÓN" (Chequén)

**Decanato San Mateo:** "JESÚS NAZARENO" Chiclín, "LA INMACULADA Y SANTA TERESITA" (Casa Grande), "NTRA. SRA. DEL CARMEN" (Roma), "SAN JOSÉ" (Cartavio), SAN JUAN BAUTISTA" (Ascope), SAN PEDRO Y SAN PABLO" (Chocope), SANTIAGO APÓSTOL" (Lucma), SANTIAGO APÓSTOL"(Santiago de Cao), .SANTÍSIMO SALVADOR" (Paiján), VIRGEN DEL CARMEN" (Puerto Malabrigo).

#### Vicaría Centro:

**Decanato Santo Toribio Alfonso de Mogrovejo:** EL SAGRARIO"(Centro cívico) , MARÍA AUXILIADORA" (Urb. El Recreo), NUESTRA SEÑORA DE LA ALTA GRACIA" (Urb. Primavera), NUESTRA SEÑORA DEL PERPETUO SOCORRO". (Urb. Las Quintanas), SAN ANTONIO DE PADUA" (Centro Cívico), SAN LORENZO" (Centro Cívico) SAN PEDRO MÁRTIR, "SAN PEDRO NOLASCO, SANTO TORIBIO DE MOGROVEJO" (Centro Cívico, Catedral), SAN MIGUEL ARCANGEL" (Urb. Mochica) TEMPLO "BELÉN", "CAPELLANÍA HOSPITAL BELÉN", CAPILLA "SANTA ROSA (centro cívico)

**Decanato San Juan:** CAPELLANÍA DEL HOSPITAL REGIONAL, JESÚS DE NAZARETH" (Urb. Las Capullanas), LA SAGRADA FAMILIA" (La Esperanza - Baja), MADRE DE CRISTO" (La Esperanza – Alta), NUESTRA SEÑORA DEL SOCORRO" (Huanchaco), SAN JOSÉ" (El Milagro.), SAN JUAN MARÍA VIANNEY" (Wichanzao), SANTÍSIMO SACRAMENTO" (La Esperanza - Alta), NUESTRA SEÑORA DE LA PAZ" (Urb. Miraflores), CAPELLANÍA DEL PENAL "EL MILAGRO, "DIVINO SALVADOR" (Mansiche).

#### Vicaría Sur:

**Decanato San Andrés:** NUESTRA SEÑORA DE FÁTIMA" (Urb. California), "NUESTRA SEÑORA DE MONSERRAT" (Urb. Monserrate), SAN MARTÍN DE PORRES" (Urb. Santa María), SANTA ROSA" (Buenos Aires). "SANTÍSIMA TRINIDAD" (Urb. Vista Hermosa), SEÑOR DE LA DIVINA MISERICORDIA, "SEÑOR DE HUAMAN (Victor Larco), VIRGEN DE LA MEDALLA MILAGROSA.

**Decanato Santo Tomás:** CRISTO REDENTOR" (Urb. La Noria), "CRISTO RESUCITADO" (Urb. Santo Dominguito), "EL BUEN PASTOR" (El Porvenir), JESÚS SOLIDARIO" (Alto Trujillo), "JESÚS Y MARÍA" (Laredo), LA INMACULADA" (Urb. Palermo), LA SANTA CRUZ" (Urb. El Molino), SAGRADO CORAZÓN" (Urb. Los Granados), SAN JUAN BAUTISTA" (Simbal), SAN PABLO" (Urb. Chicago), SAN PATRICIO" "Capilla San Esteban(Fcia. de Mora), SEÑOR DE LOS MILAGROS" (Porvenir), Capilla Santa Rosa,

TESIS "COMPLEJO PARROQUIAL Y CASA DE RETIRO EN EL SECTOR MANUEL AREVALO"  
UNIVERSIDAD PRIVADA ANTENOR ORREGO  
VIRGEN DE LA PUERTA"(FLORENCIA DE MORA), CAPELLANÍA DEL HOSPITAL  
LAZARTE.

Decanato San Pablo: CRUZ DEL REDENTOR" (Chao), SANTA LUCÍA" (Moche), .LA  
INMACULADA"(Salaverry), SAN PEDRO" (Virú), DIVINO MAESTRO" (Miramar).

**Vicaría Sierra:**

**Decanato Virgen de la Puerta:** LA INMACULADA CONCEPCIÓN" (Otuzco), SAN JOSÉ"  
(Salpo), "SAN JUAN BAUTISTA" (Julcán), SANTA CRUZ" (Carabamba), SAN PEDRO Y  
SAN PABLO" (Usquil),

**Decanato Santiago Apóstol:** VIRGEN DE LA PUERTA" (Quiruvilca), SANTIAGO  
APÓSTOL" (Santiago de Chuco), VIRGEN DEL CARMEN" (Cachicadán), SAN  
JERÓNIMO" (Mollepata - Asgasmarca), SAN LUIS GONZAGA"

(Agallpampa - Motil)